


Działka numer: 471/1 Skala : 1: 500 Brak służebności gruntowych dla przedmiotowych działek.

21.05.2019

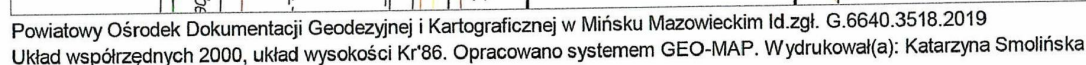

Oświadczam, że treść mapy sytuacyjno-wysokościowej do celów projektowych, na której wykonano niniejszy projekt jest identyczna z treścią mapy sytuacyjno-wysokościowej do celów projektowych wydanej przez Starostę Mińskiego przyjętej do zasobu pod numerem P.1412.2019.3095 z dnia 28.05.2019 załączonej do dokumentacji projektowej.

BIURO USŁUG PROJEKTOWYCH <i>isaK Anna Kołodziej ska</i> 05-300 Minsk Mazowiecki, ul. Świętokrzyska 46 tel: 606 497 033																											
tel: 606 497 033		isaK.projekt@gmail.com																									
INWESTOR		GMINA SIENNA UL. KOŁBIELSKA 1 05-3321 SIENNA																									
ADRES INWESTYCJI		DZ. NR : 471/1, 472/2, 472/1 UL. MIŃSKA SIENNA																									
NAZWA PROJEKTU		PRZEBUDOWA SIECI																									
NAZWA RYSUNKU		PROJEKT ZAGOSPODAROWANIA TERENU																									
SKALA	1:500	DATA	PAŹDZIERNIK 2019																								
<table border="1"> <tr> <td colspan="2">ZESPÓŁ AUTORSKI</td> <td colspan="2">podpis:</td> </tr> <tr> <td colspan="4">PROJEKTOWAŁ</td> </tr> <tr> <td colspan="4">mgr inż. Anna Kołodziej ska</td> </tr> <tr> <td colspan="4">MAZ/0064/P00S/12</td> </tr> <tr> <td colspan="4">WSPÓŁPRACA</td> </tr> <tr> <td colspan="4">inż. Rafał Lewandowski</td> </tr> </table>				ZESPÓŁ AUTORSKI		podpis:		PROJEKTOWAŁ				mgr inż. Anna Kołodziej ska				MAZ/0064/P00S/12				WSPÓŁPRACA				inż. Rafał Lewandowski			
ZESPÓŁ AUTORSKI		podpis:																									
PROJEKTOWAŁ																											
mgr inż. Anna Kołodziej ska																											
MAZ/0064/P00S/12																											
WSPÓŁPRACA																											
inż. Rafał Lewandowski																											
SANITARNIA		BUDOWLANA																									
brzoza		foza																									
00		iS01																									
rewizja		Nr rysunku																									