



PROGNOZA ODDZIAŁYWANIA NA ŚRODOWISKO DO ZMIANY MIEJSCOWEGO PLANU ZAGOSPODAROWANIA PRZESTRZENNEGO DLA OBSZARU POŁOŻONEGO W MIEJSCOWOŚCI NOWA POGORZEL, GMINA SIENNICA


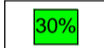


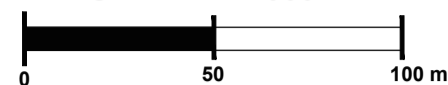


SKALA 1 : 2000

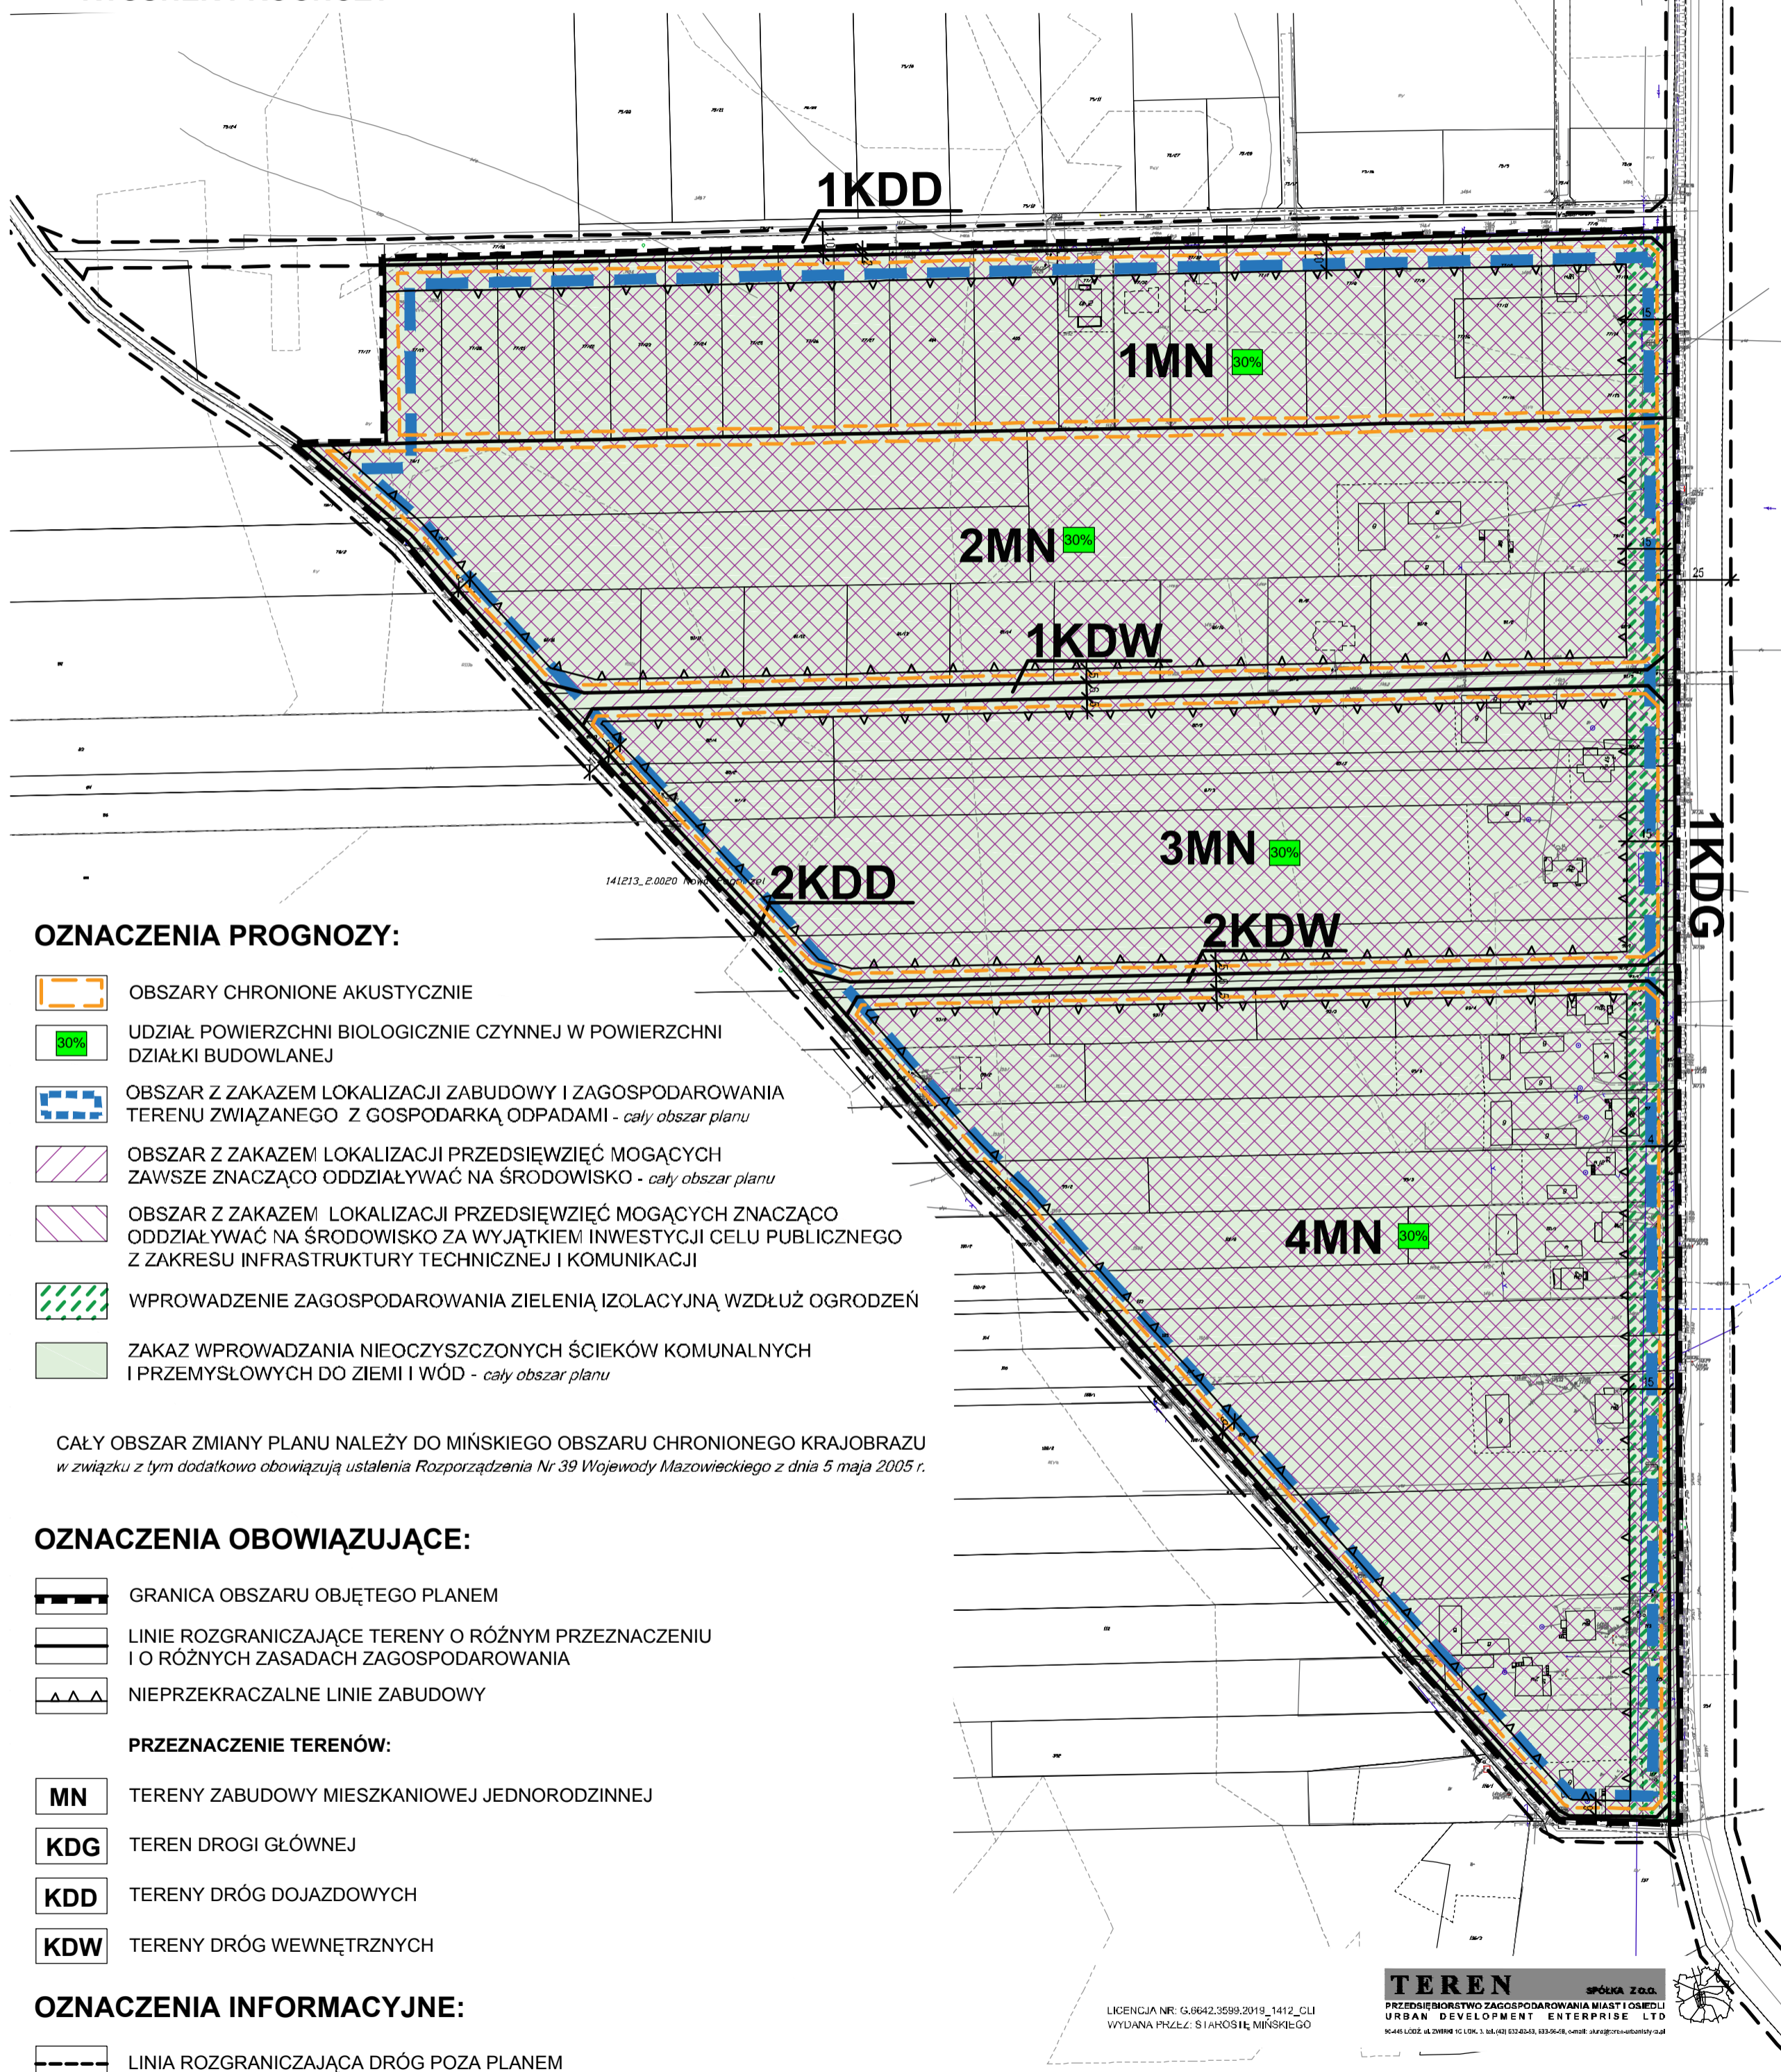

RYSUNEK PROGNOZY






OZNACZENIA PROGNOZY:





-  OBSZARY CHRONIONE AKUSTYCZNIE
-  UDZIAŁ POWIERZCHNI BIOLOGICZNIE CZYNNEJ W POWIERZCHNI DZIAŁKI BUDOWLANEJ
-  OBSZAR Z ZAKAZEM LOKALIZACJI ZABUDOWY I ZAGOSPODAROWANIA TERENU ZWIĄZANEGO Z GOSPODARKĄ ODPADAMI - *cały obszar planu*
-  OBSZAR Z ZAKAZEM LOKALIZACJI PRZEDSIĘWZIĘĆ MOGĄCYCH ZAWSZE ZNACZĄCO ODDZIAŁYWAĆ NA ŚRODOWISKO - *cały obszar planu*
-  OBSZAR Z ZAKAZEM LOKALIZACJI PRZEDSIĘWZIĘĆ MOGĄCYCH ZNACZĄCO ODDZIAŁYWAĆ NA ŚRODOWISKO ZA WYJĄTKIEM INWESTYCJI CELU PUBLICZNEGO Z ZAKRESU INFRASTRUKTURY TECHNICZNEJ I KOMUNIKACJI
-  WPROWADZENIE ZAGOSPODAROWANIA ZIELENIĄ IZOLACYJNĄ WZDŁUŻ OGRODZEŃ
-  ZAKAZ WPROWADZANIA NIEOCZYSZCZONYCH ŚCIEKÓW KOMUNALNYCH I PRZEMYSŁOWYCH DO ZIEMI I WÓD - *cały obszar planu*

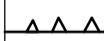CAŁY OBSZAR ZMIANY PLANU NALEŻY DO MIŃSKIEGO OBSZARU CHRONIONEGO KRAJOBRAZU w związku z tym dodatkowo obowiązują ustalenia Rozporządzenia Nr 39 Wojewody Mazowieckiego z dnia 5 maja 2005 r.

OZNACZENIA OBOWIĄZUJĄCE:

-  GRANICA OBSZARU OBJĘTEGO PLANEM
-  LINIE ROZGRANICZAJĄCE TERENY O RÓŻNYM PRZEZNACZENIU I O RÓŻNYCH ZASADACH ZAGOSPODAROWANIA
-  NIEPRZEKRACZALNE LINIE ZABUDOWY

PRZEZNACZENIE TERENÓW:

-  TERENY ZABUDOWY MIESZKANIOWEJ JEDNORODZINNEJ
-  TEREN DROGI GŁÓWNEJ
-  TERENY DRÓG DOJAZDOWYCH
-  TERENY DRÓG WEWNĘTRZNYCH

OZNACZENIA INFORMACYJNE:

-  LINIA ROZGRANICZAJĄCA DRÓG POZA PLANEM

LICENCJA NR: G.0642.3599.2019_1412_CLI
WYDANA PRZEZ: STARIOSIŁ, MIŃSKIE-GO

TEREN SPÓŁKA Z O.O.
PRZEDSIĘBIORSTWO ZAGOSPODAROWANIA MIAST I OSIEDLI
URBAN DEVELOPMENT ENTERPRISE LTD
KŁASZCZAKÓW 10, 05-110 SIENNICA, 23-5628, contact: skrzynka@urbanity.pl