


- 1 - kocioł gazowy o mocy 45kW
- 2 - sprzęgło hydrauliczne
- 3 - naczynie wzbiorncze o poj.100l
- 4 - podgrzewacz o poj.150l
- 5 - zawór bezpieczeństwa

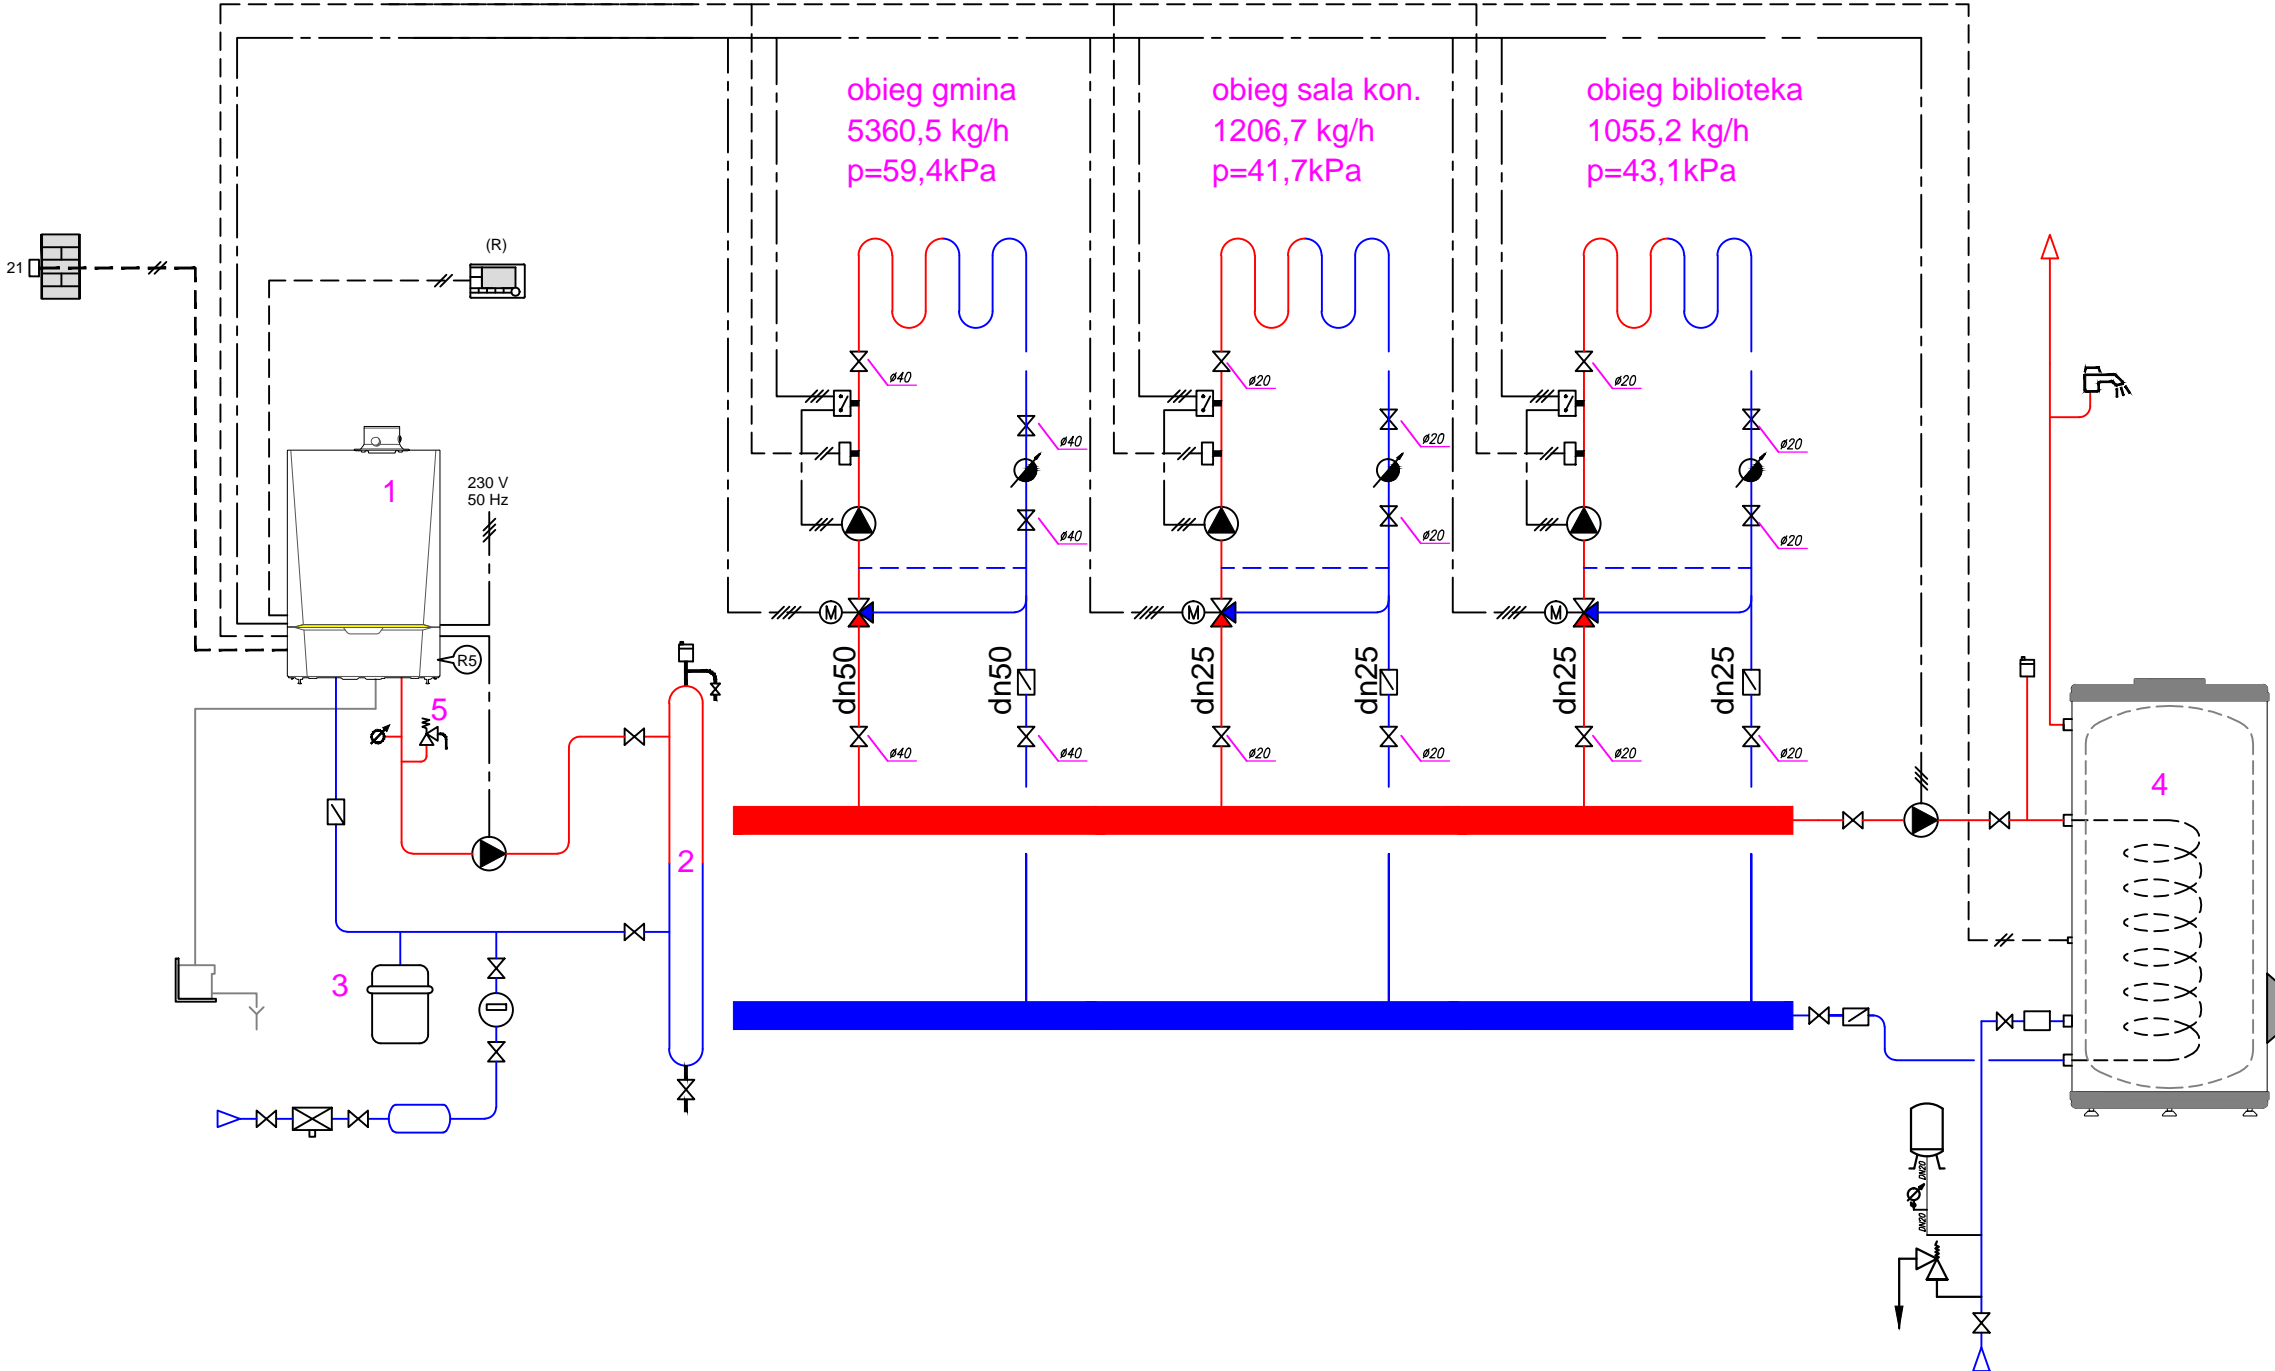

www.studio-projekt.com 05-300 Mińsk Maz, ul.Świętokrzyska 46
biuro@studio-projekt.com tel. 608.505.345, 693.086.372

PROJEKT WYKONAWCZY
BUDYNKU UŻYTECZNOŚCI PUBLICZNEJ Z
PRZEZNACZENIEM NA URZĄD GMINY,
GMINNĄ BIBLIOTEKĘ PUBLICZNĄ ORAZ
GMINNY OŚRODEK KULTURY

ADRES: Siennica, ul.Mińska,
dz.nr.ewid.: 471/1, 472/1, 472/2
INWESTOR: Gmina Siennica, ul.Kołbielska 1
05-332 Siennica

INSTALACJE SANITARNE

SCHEMAT KOTŁOWNI

UPRAWNIENIA BUDOWLANE DO PROJEKTOWANIA BEZ OGRANICZEN W SPECJALNOŚCI INSTALACJI SANITARNYCH DATA: 28.10.2019

PROJEKTOWAŁ: mgr inż. ANNA KOŁODZIEJSKA Upr. nr MAZ/0064/POOS/12 SKALA: -

SPRAWDZIŁ: mgr inż. AGNIESZKA KUC Upr. nr PDL/0061/POOS/15 NR RYS: -

IS02