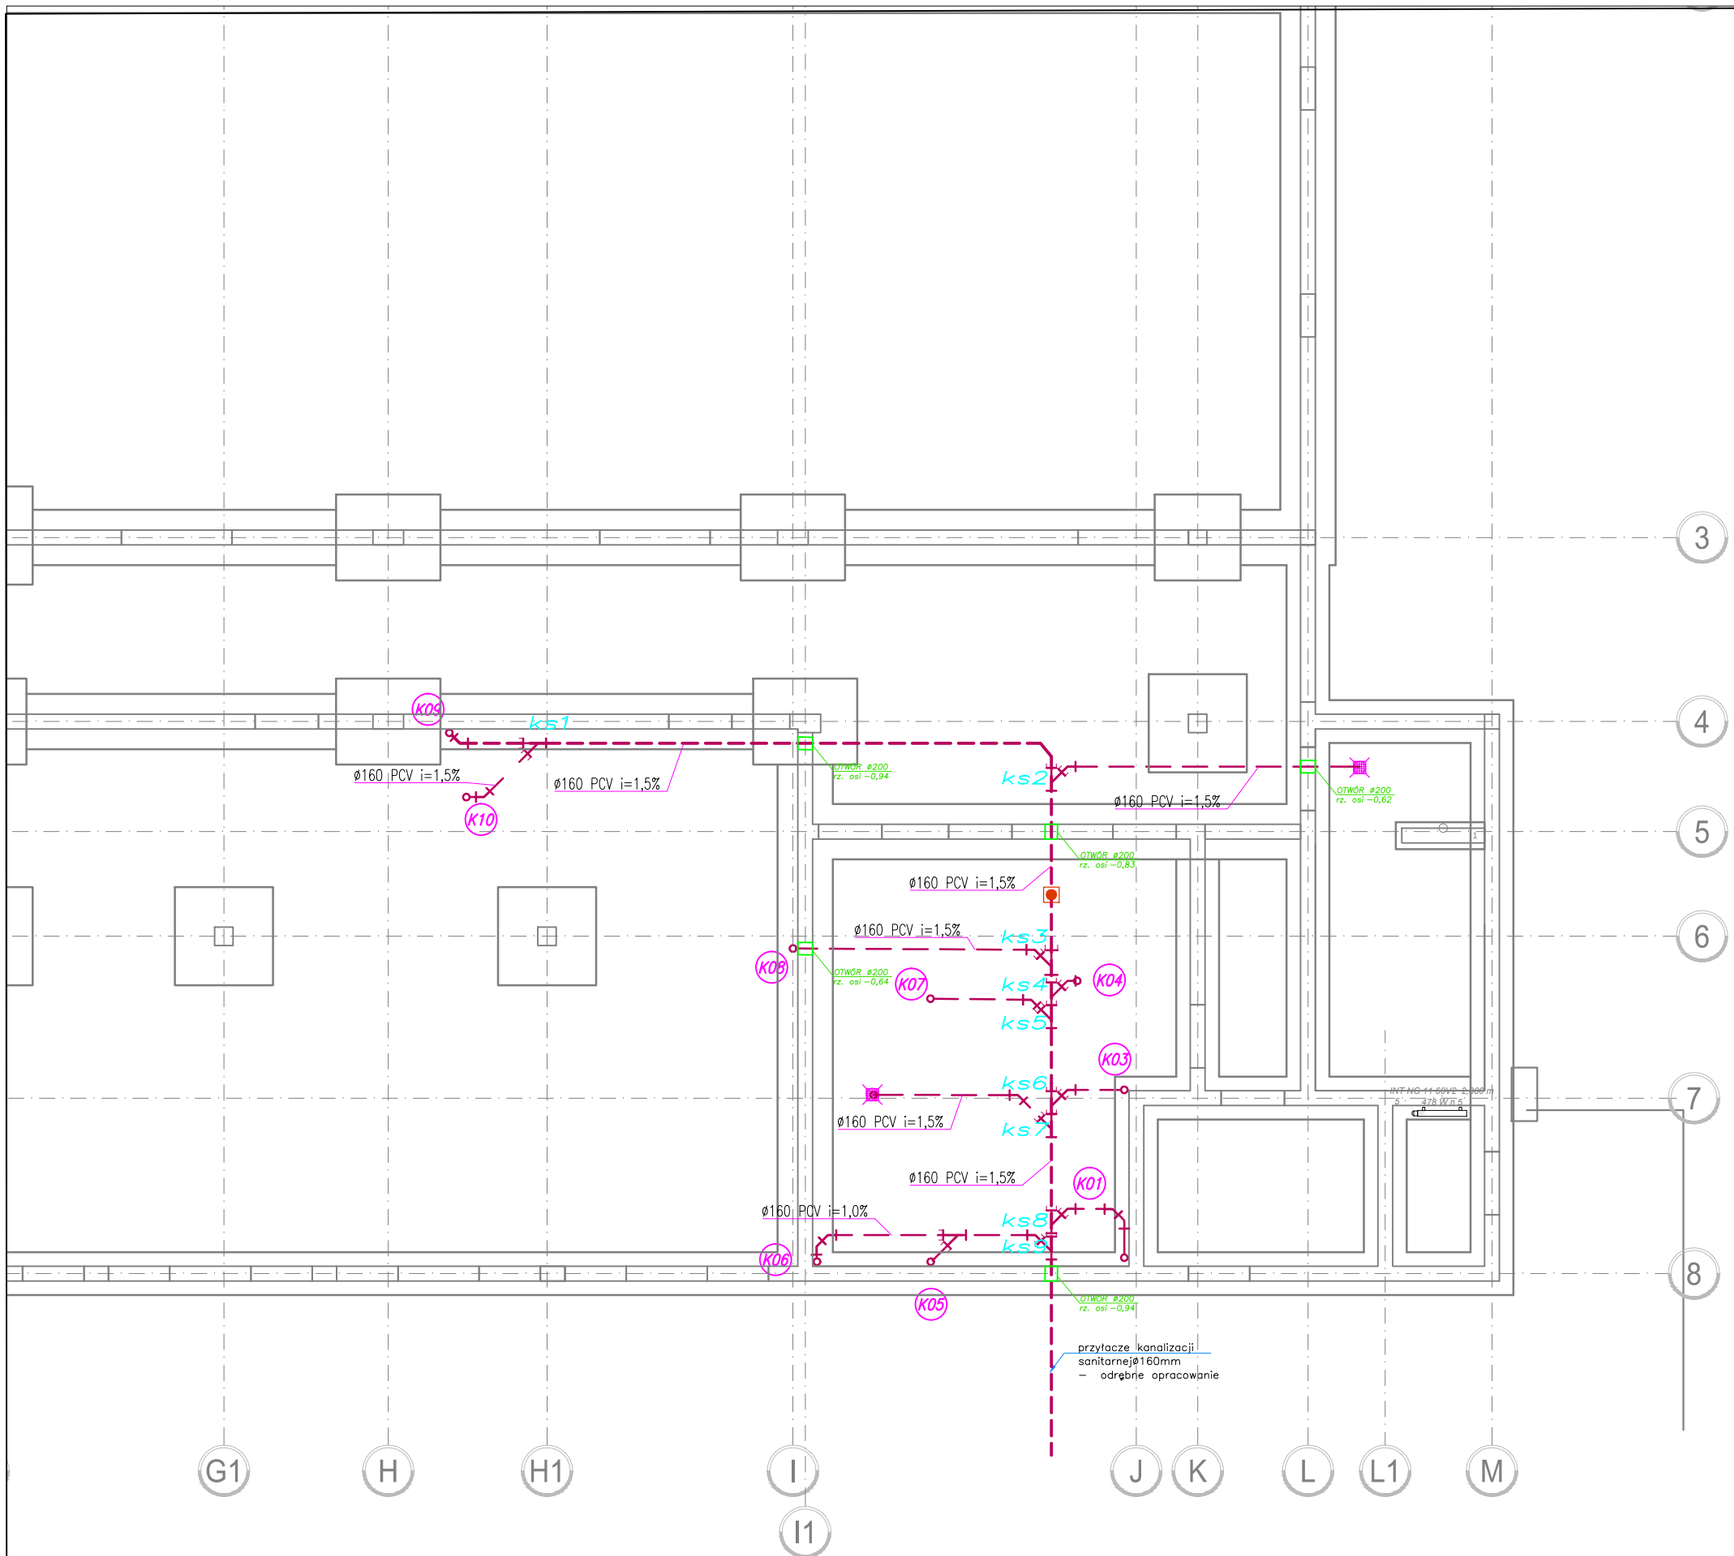

<<< LEGENDA INSTALACJA WOD-KAN >>>

— —	INSTALACJA KANALIZACJI SANITARNEJ PROWADZENIE POD POSADZKĄ–PCV ø160mm
K01	PION KANALIZACJI SANITARNEJ

STUDIO PROJEKT
PRACOWNIA PROJEKTOWA

www.studio-projekt.com 05-300 Mińsk Maz, ul.Świętokrzyska 46
biuro@studio-projekt.com tel. 608.505.345, 693.086.372

PROJEKT WYKONAWCZY BUDYNKU UŻYTECZNOŚCI PUBLICZNEJ Z PRZEZNACZENIEM NA URZĄD GMINY, GMINNĄ BIBLIOTEKĘ PUBLICZNĄ ORAZ GMINNY OŚRODEK KULTURY

ADRES: Siennica, ul.Mińska,
dz.nr.ewid.: 471/1, 472/1, 472/2
INWESTOR: Gmina Siennica, ul.Kołbielska 1
05-332 Siennica

INSTALACJE SANITARNE

RZUT INSTALACJI KANALIZACJI PODPOSADZKOWEJ

UPRAWNIENIA BUDOWLANE DO PROJEKTOWANIA BEZ OGRANICZEŃ W SPECJALNOŚCI INSTALACJI SANITARNYCH

PROJEKTOWAŁ:
mgr inż. ANNA KOŁODZIEJSKA
Upr. nr MAZ/0064/POOS/12

SPRAWDZIŁ:
mgr inż. AGNIESZKA KUC
Upr. nr PDL/0061/POOS/15

DATA: 28.10.2019

SKALA: 1:100

NR RYS: **IS01**