
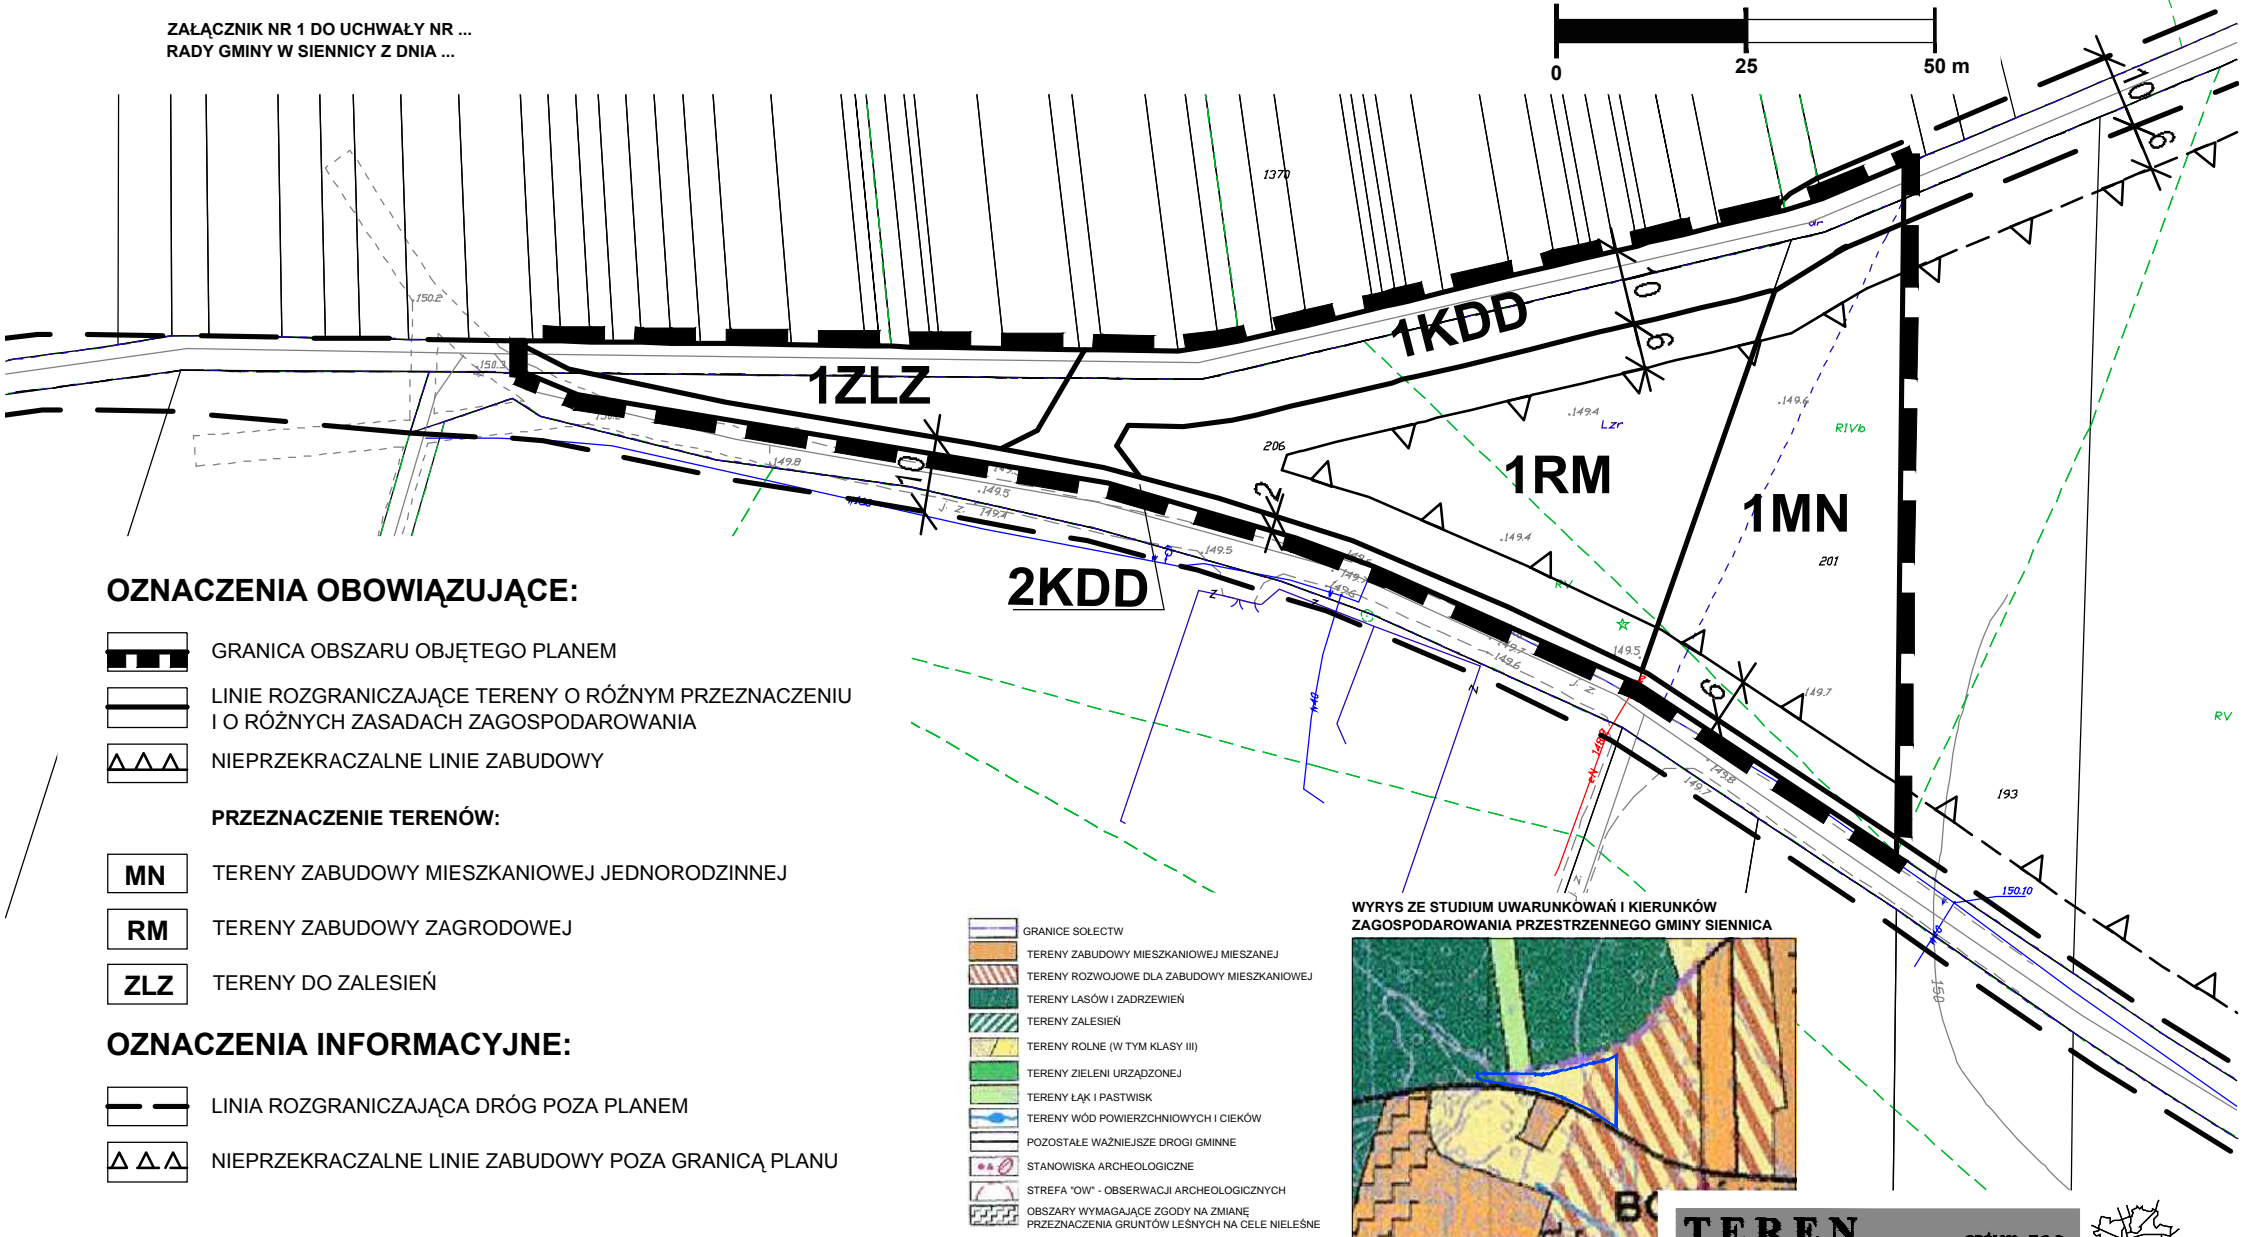


# ZMIANA MIEJSCOWEGO PLANU ZAGOSPODAROWANIA PRZESTRZENNEGO DLA OBSZARU POŁOŻONEGO W MIEJSCOWOŚCI BORÓWEK, GMINA SIENNICA

## RYSUNEK PLANU

ZAŁĄCZNIK NR 1 DO UCHWAŁY NR ...  
RADY GMINY W SIENNICY Z DNIA ...

SKALA 1 : 1000

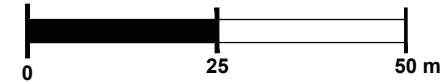

### OZNACZENIA OBOWIĄZUJĄCE:

- GRANICA OBSZARU OBJĘTEGO PLANEM
- LINIE ROZGRANICZAJĄCE TERENY O RÓŻNYM PRZEZNACZENIU I O RÓŻNYCH ZASADACH ZAGOSPODAROWANIA
- NIEPRZEKRACZALNE LINIE ZABUDOWY

### PRZEZNACZENIE TERENÓW:

- TERENY ZABUDOWY MIESZKANIOWEJ JEDNORODZINNEJ
- TERENY ZABUDOWY ZAGRODOWEJ
- TERENY DO ZALESIEN

### OZNACZENIA INFORMACYJNE:

- LINIA ROZGRANICZAJĄCA DRÓG POZA PLANEM
- NIEPRZEKRACZALNE LINIE ZABUDOWY POZA GRANICĄ PLANU

- GRANICE SOŁECTW
- TERENY ZABUDOWY MIESZKANIOWEJ MIESZANEJ
- TERENY ROZWOJOWE DLA ZABUDOWY MIESZKANIOWEJ
- TERENY LASÓW I ZADRZEWIEN
- TERENY ZALESIEN
- TERENY ROLNE (W TYM KLASY III)
- TERENY ZIELENI URZĄDZONEJ
- TERENY ŁĄK I PASTWISK
- TERENY WÓD POWIERZCHNIOWYCH I CIEKÓW
- POZOSTAŁE WAŻNIEJSZE DRÓGI GMINNE
- STANOWISKA ARCHEOLOGICZNE
- STREFA "OW" - OBSERWACJI ARCHEOLOGICZNYCH
- OBSZARY WYMAGAJĄCE ZGODY NA ZMIANĘ PRZEZNACZENIA GRUNTÓW LEŚNYCH NA CELE NIELEŚNE

WYRYS ZE STUDIUM UWARUNKÓW I KIERUNKÓW ZAGOSPODAROWANIA PRZESTRZENNEGO GMINY SIENNICA

