



Widok od strony tylniej

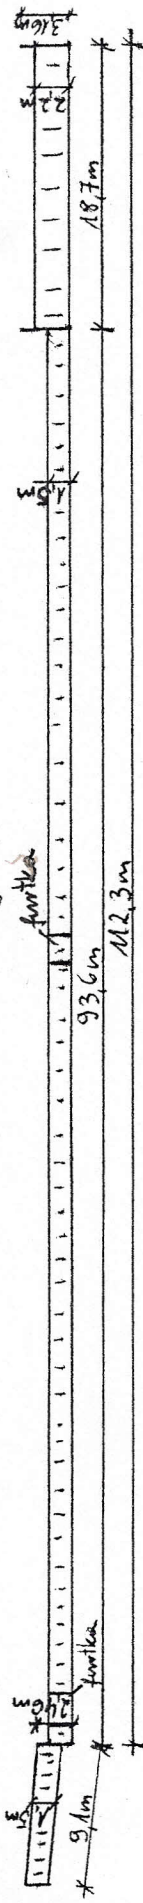


Skala 1:500

Rzut z strony 112,3m

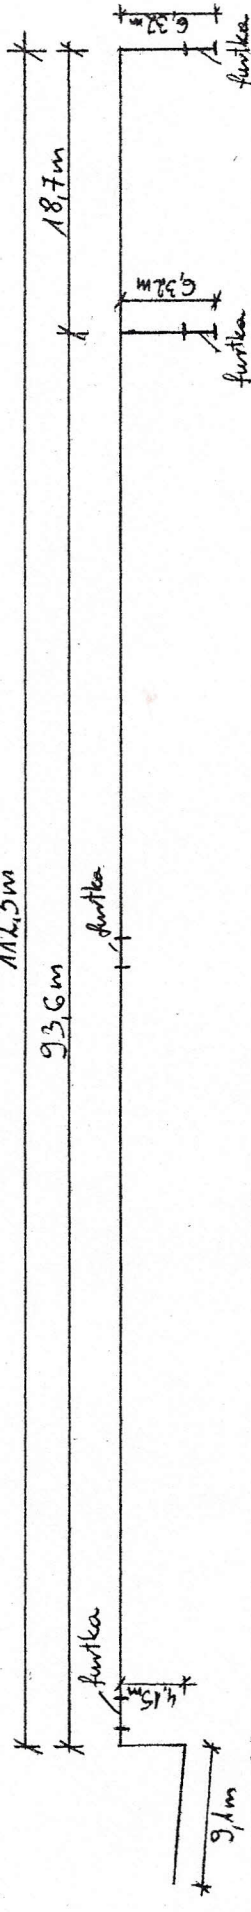

Skala 1:500

Przekrój boczny

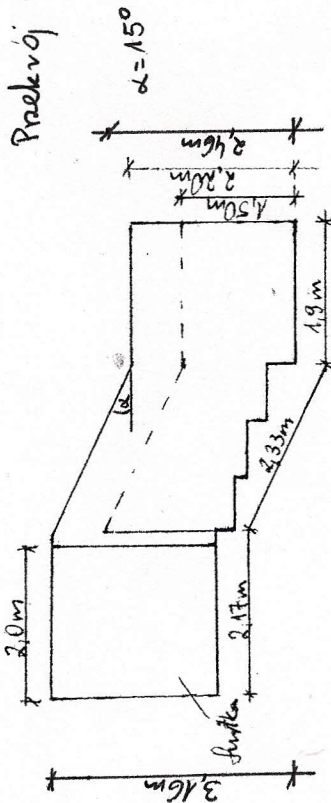

Skala 1:100

Zastępca Wójta

Tomasz Gójski

18.02.2016 Cierpogre Plot