


RZUT PARTERU

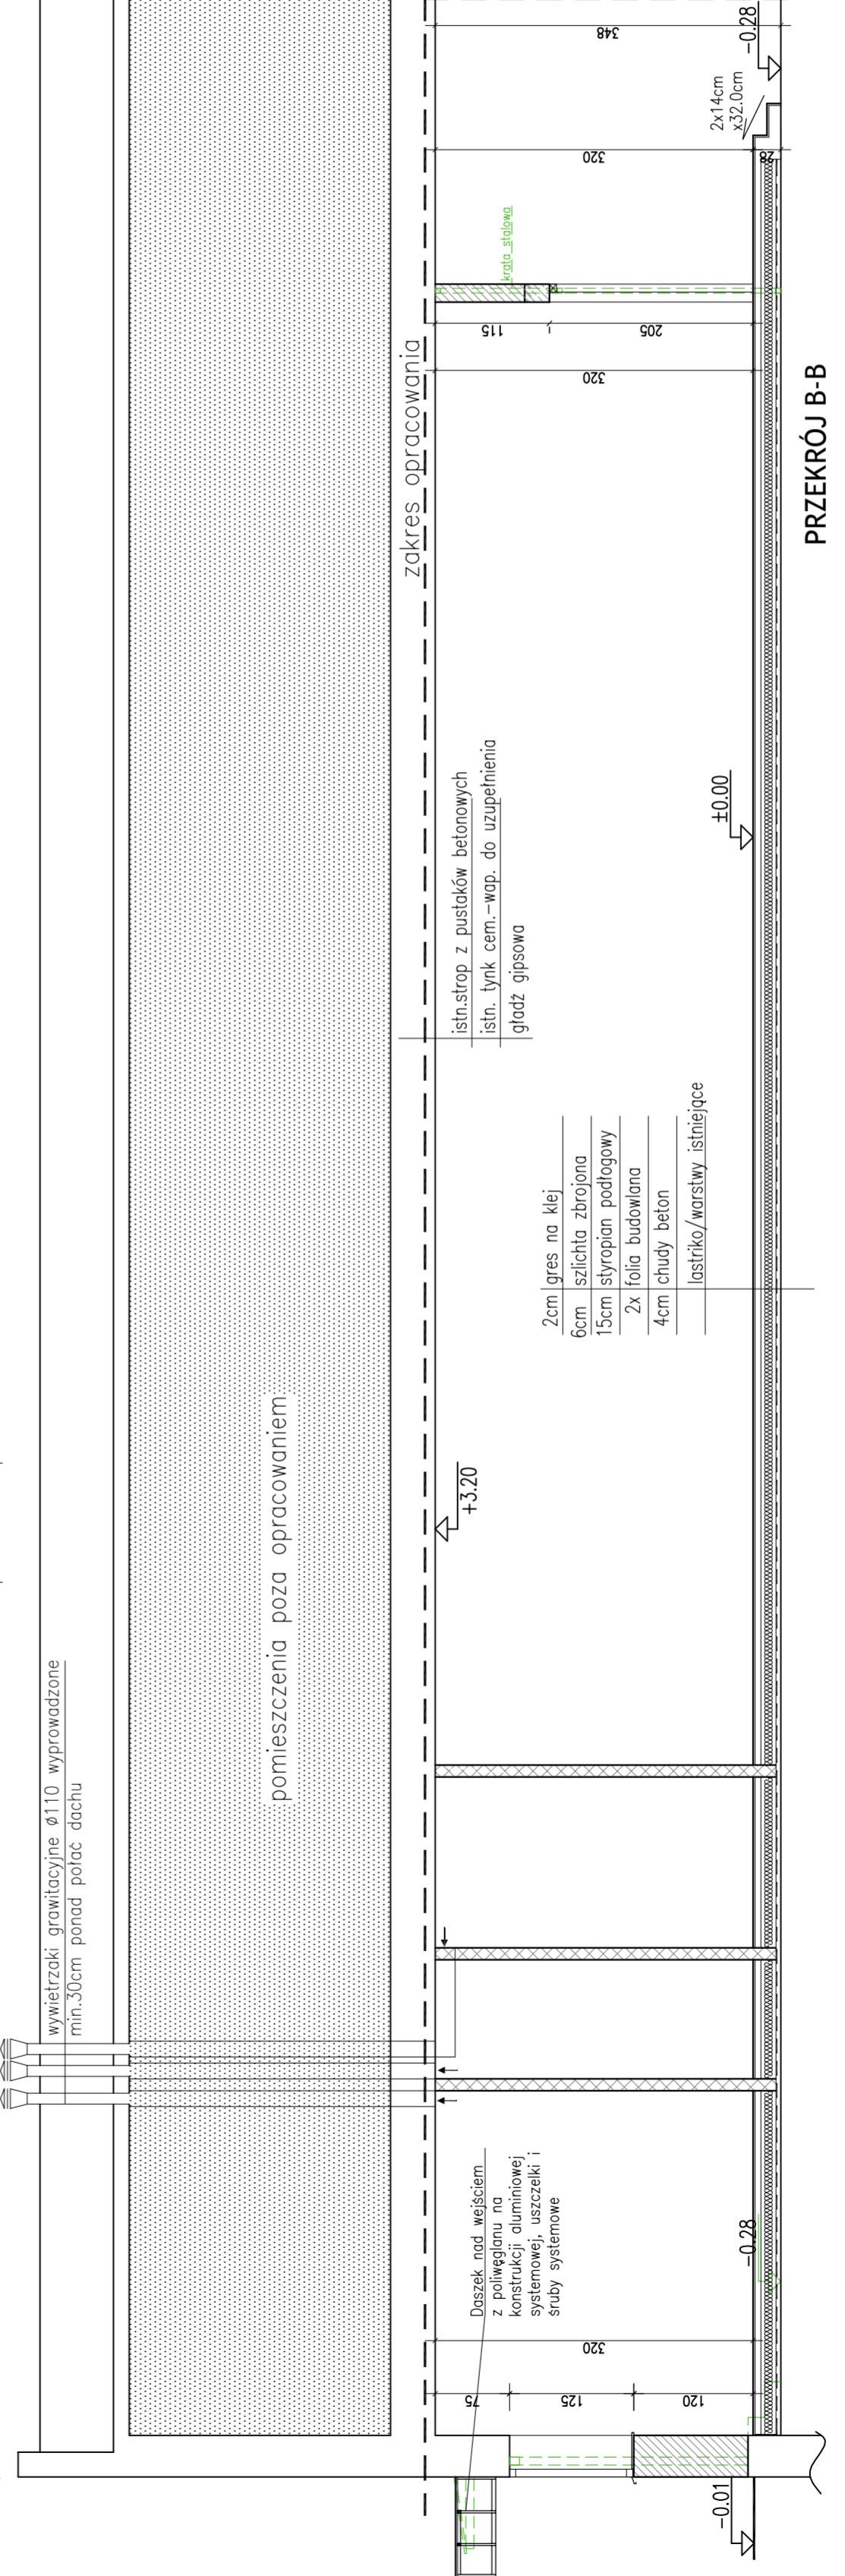

PRZEKRÓJ B-B

Temat		Koncepcja remontu części parteru budynku warsztatów szkolnych w Siemnicy, dz. nr ew. 138, gm. Siemnica	
Inwestor		Urząd Gminy w Siemnicy ul. Kobielińska 1, 05-532 Siemnica	
Projektant arch.	nr upr.	podpis	
Barbara Trojanowska	MA/086/04		
RZUT PARTERU PRZEKRÓJ B-B			
Stadium		KONCEPCJA	
Skala		1:50	
Data		MAJ 2016	
Nr rysunku		A-01	