


ROZDZIELNICA R-K

(rozbudowa rozdzielnic po stronie wykonawcy kotłowni)

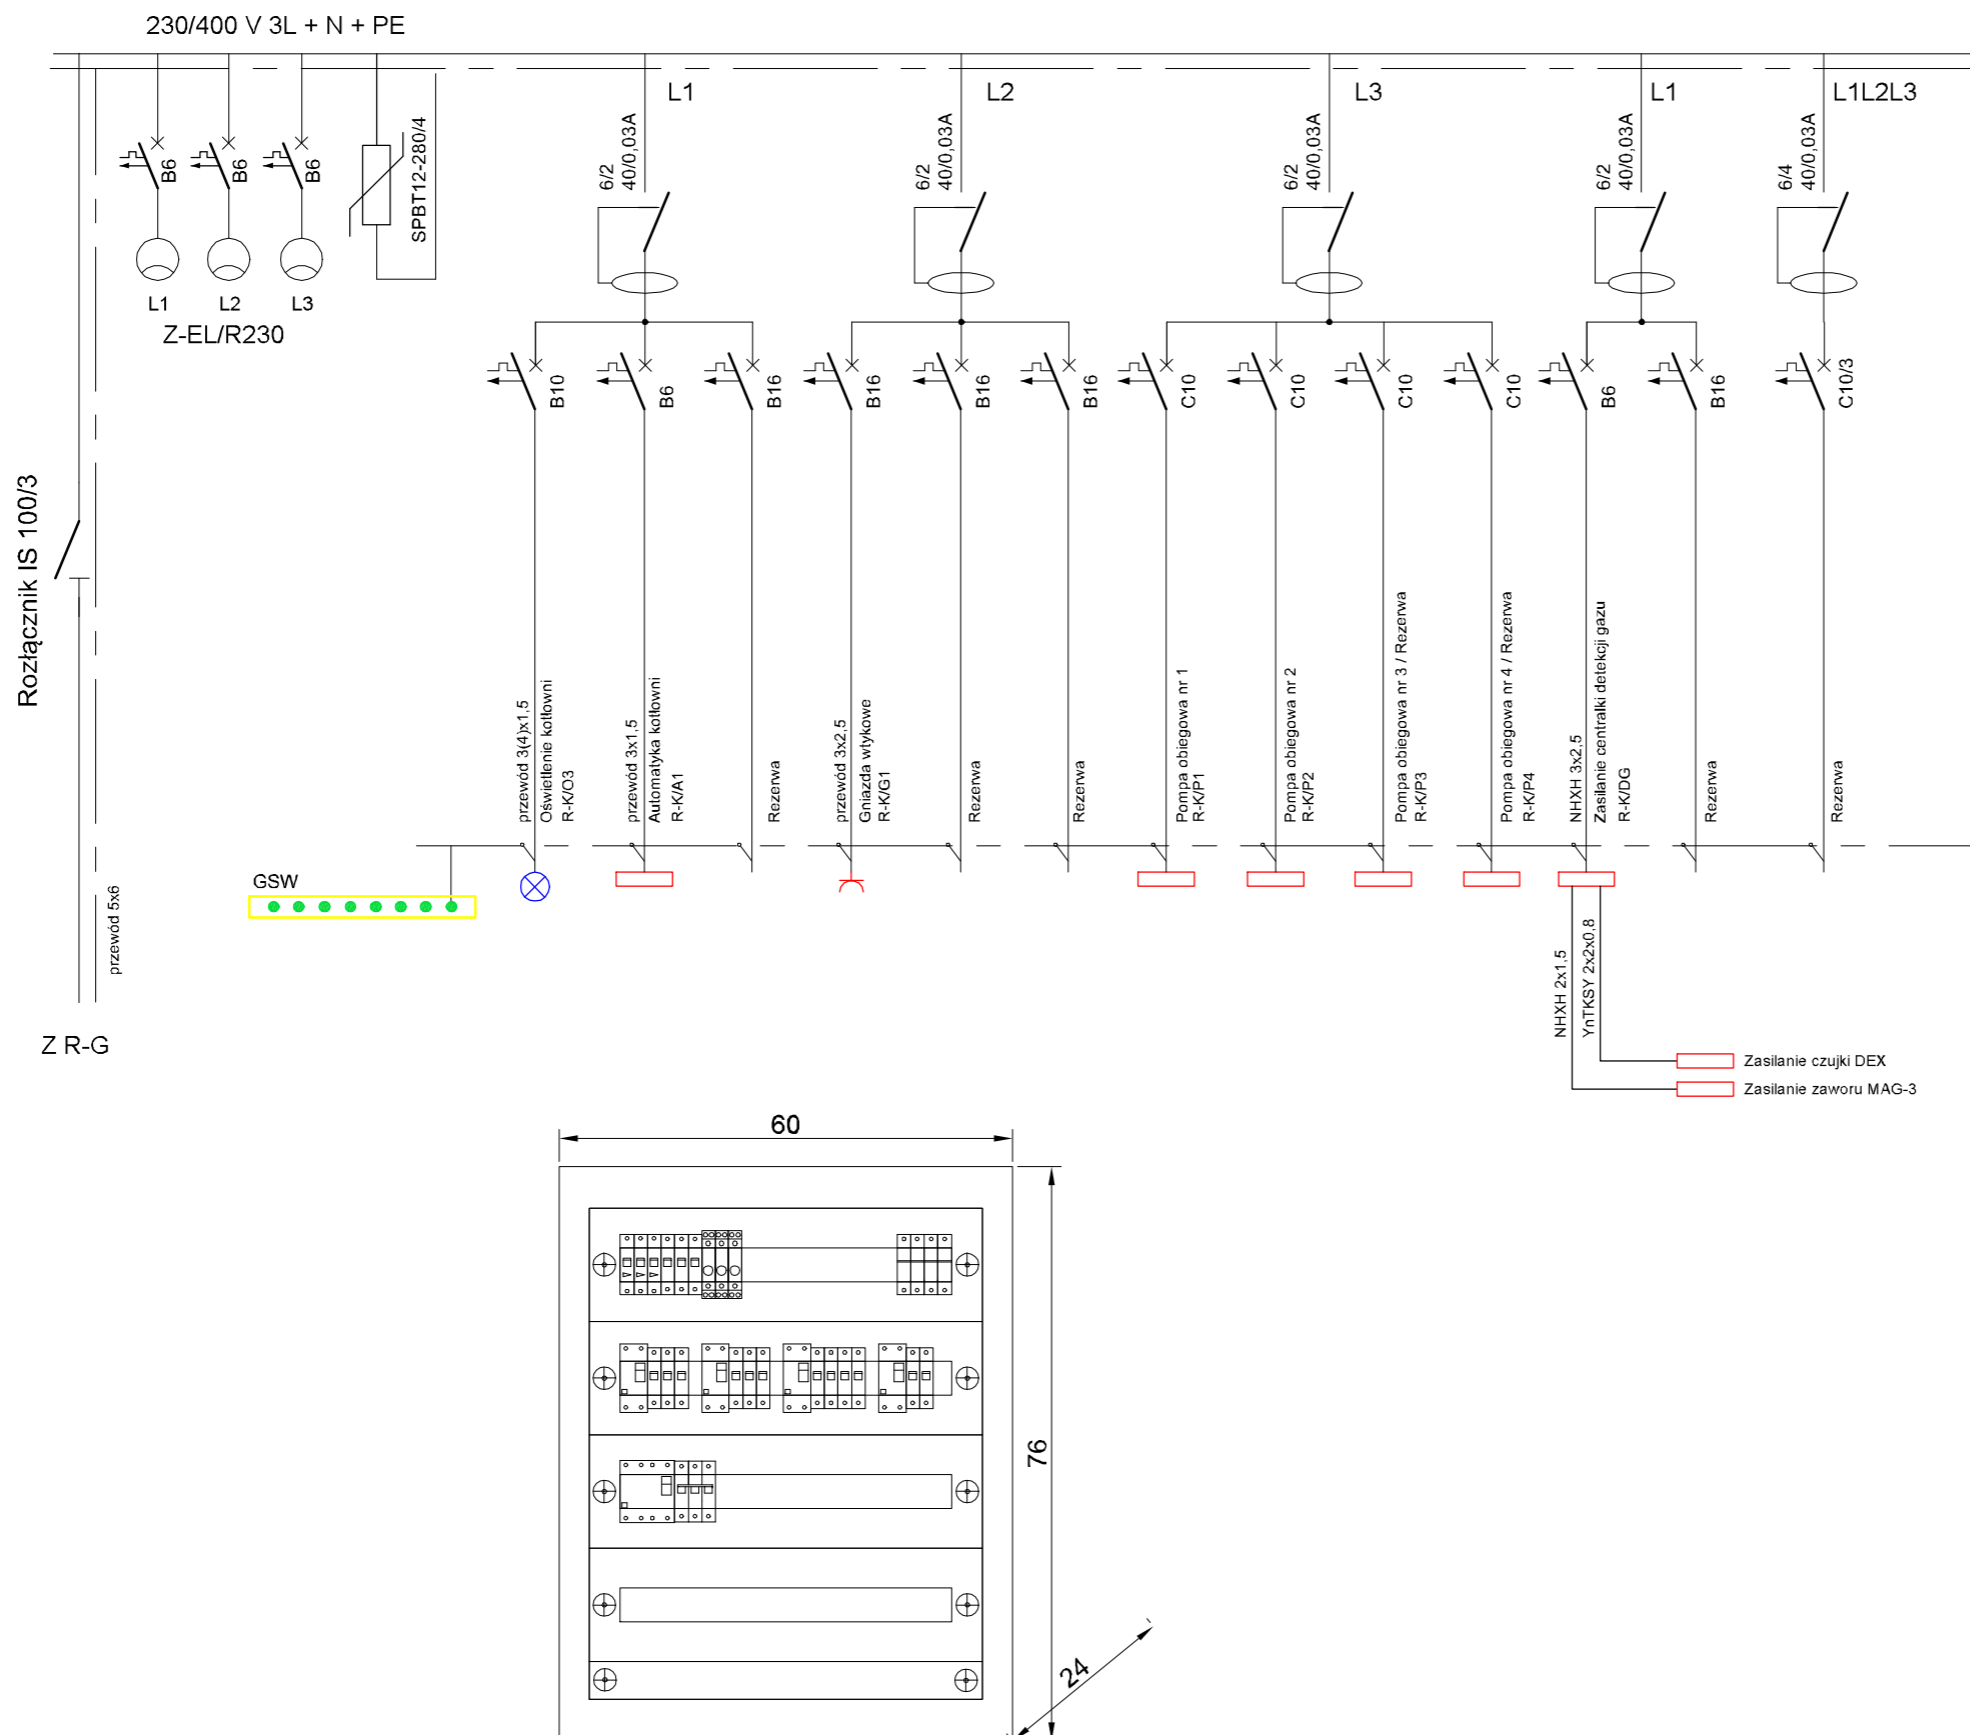

www.studio-projekt.com 05-300 Mińsk Maz., ul.Świętokrzyska 46
biuro@studio-projekt.com tel. 608.505.345, 693.086.372

PROJEKT WYKONAWCZY
BUDYNKU UŻYTECZNOŚCI PUBLICZNEJ Z
PRZEZNACZENIEM NA URZĄD GMINY,
GMINNĄ BIBLIOTEKĘ PUBLICZNĄ ORAZ
GMINNY OŚRODEK KULTURY

ADRES: Siennica, ul.Mińska,
dz.nr.ewid.: 471/1, 472/1, 472/2
INWESTOR: Gmina Siennica, ul.Kolbielska 1
05-332 Siennica

Rozdzielnica kotłowni R-K

UPRAWNIENIA BUDOWLANE DO PROJEKTOWANIA BEZ OGRANICZEŃ
W SPECJALNOŚCI INSTALACJE ELEKTRYCZNE

DATA:

PROJEKTOWAŁ:
mgr inż. Franciszek Thlon
upr. nr OPL/0796/POOE/12

30.10.2019

SPRAWDZIŁ:
mgr inż. Piotr Sienkiewicz
upr. nr MAZ/0556/PWBE/15

SKALA:

-

OPRACOWAŁ:
mgr inż. Sylwia Szczygieł

NR RYS:

EL-10