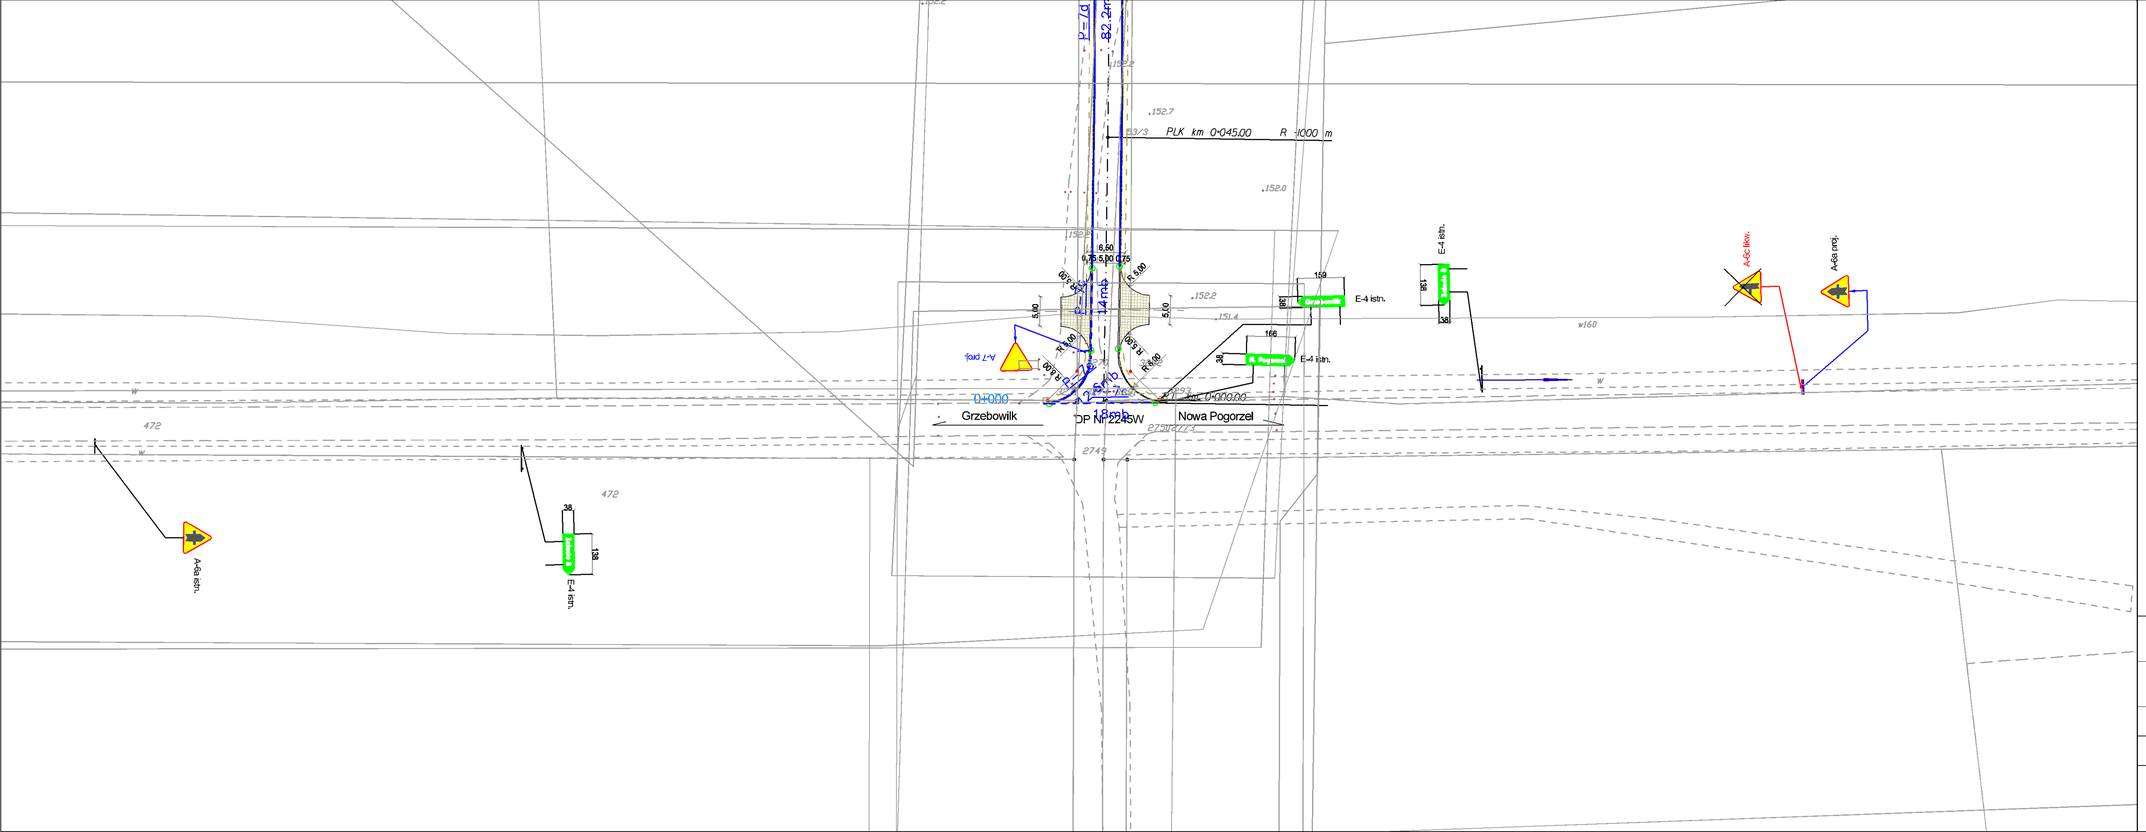

Inwestor:		Gmina Siennica z/s ul. Kołbielska 1; 05-332 Siennica woj. mazowieckie
Wykonawca:		BIURO PROJEKTOWE "D-9" KRZYSZTOF NADANY ul. Giermków 55 lok. 1, 04-491 Warszawa
Nazwa obiektu:		Projekt przebudowy nawierzchni drogi gminnej stanowiącej ulicę Wiśniową w Nowej Pogorzeli i ulicę Graniczną w Grzebowilku
Nazwa rysunku:		Plan sytuacyjny
Projektant Nr uprawnień	mgr inż. Krzysztof Nadany MAZ/0350/POOD/07 specjalność: DROGI	Podpis / Data 05.2009r. / Nr rysunku: 1.1 / Stadium: P.W. / Skala: 1:500