

RZUT PARTERU
STAN PROJEKTOWANY 1:100

Wykończenie ścian i sufitów

Pokoje:

- ściany malowane
- sufity malowane
- posadzki gress

Łazienki:

- ściany do wysokości 2,2m glazura, powyżej ściany malowane
- sufity malowane
- posadzki gress

Komunikacja:

- ściany do wysokości 1,7 m tynk mozaikowy, powyżej ściany malowane
- sufity malowane
- posadzki gress

Zakres prac remontowych na parterze

P1	nowoprojektowana posadzka na parterze
10cm	chudy beton Folia PE
10cm	styrodur
5cm	szlichta
2cm	gress

Reperacja istniejących tynków

Demontaż istniejących drzwi i montaż nowych drewnianych z drewna litego sosnowego nawiązujących do stylu budynku. Drzwi malowane lakierem bezbarwnym wydobywającym rysunek słoju.

Wymiana poręczy i balustrad schodowych na nowe stalowe-kute z drewnianym pochwytem.

W miejscach występowania zawilgocenia na ścianach i sufitach miejsca te należy skuć i wykonać nowy tynk a powierzchnię zabezpieczyć preparatem antygrzybicznym.

Wyposażenie nowej łazienki dla niepełnosprawnych na przykład typu:

- Brodzik kwadratowy stalowy LEHNEN FUNKTION 90x90, wypolerowany
 - Poręcz kątowna 90° LEHNEN CONCEPT, prawa, stal nierdzewna
 - Siedzisko prysznicowe LEHNEN FUNKTION składane z oparciem
 - zasłona prysznicowa
 - Miska ustępowa lejowa NOVA PRO BEZ BARIER dla osób niepełnosprawnych, wisząca, Rimfree wraz z deską
 - Poręcz prosta LEHNEN CONCEPT 45 cm, stal nierdzewna (L40004)
 - Poręcz WC LEHNEN FUNKTION ścienna łukowa uchylna 60 cm, powierzchnia falista
 - Umywalka NOVA PRO BB 55 cm dla niepełnosprawnych
 - Poręcz ścienna łukowa LEHNEN CONCEPT uchylna 60 cm 2szt
- Rampa zewnętrzna dla niepełnosprawnych z pochyleniem max 8%.

Zakres prac remontowych na poddaszu

P2	<u>nowoprojektowana posadzka na poddaszu</u>
	Folia PE
	styropian
5cm	szlichta
2cm	gress

Reperacja istniejących tynków

Demontaż istniejących drzwi i montaż nowych drewnianych z drewna litego sosnowego nawiązujących do stylu budynku. Drzwi malowane lakierem bezbarwnym wydobywającym rysunek sło.

W miejscach występowania zawilgocenia na ścianach i sufitach miejsca te należy skuć i wykonać nowy tynk a powierzchnię zabezpieczyć preparatem antygrzybicznym.

Docieplenie stropu i ścian od strony strychu

Zabezpieczenie konstrukcji dachu folią wiatroszczelną od strony strychu

Wymiana podsufitki nad klatką schodową na płytę GK z izolacją termiczną gr. 15cm

Wykończenie ścian i sufitów

Pokoje:


- ściany malowane
- sufity malowane
- posadzki gress

Łazienki:

- ściany do wysokości 2,2m glazura, powyżej ściany malowane
- sufity malowane
- posadzki gress

Komunikacja:

- ściany do wysokości 1,7 m tynk mozaikowy, powyżej ściany malowane
- sufity malowane
- posadzki gress

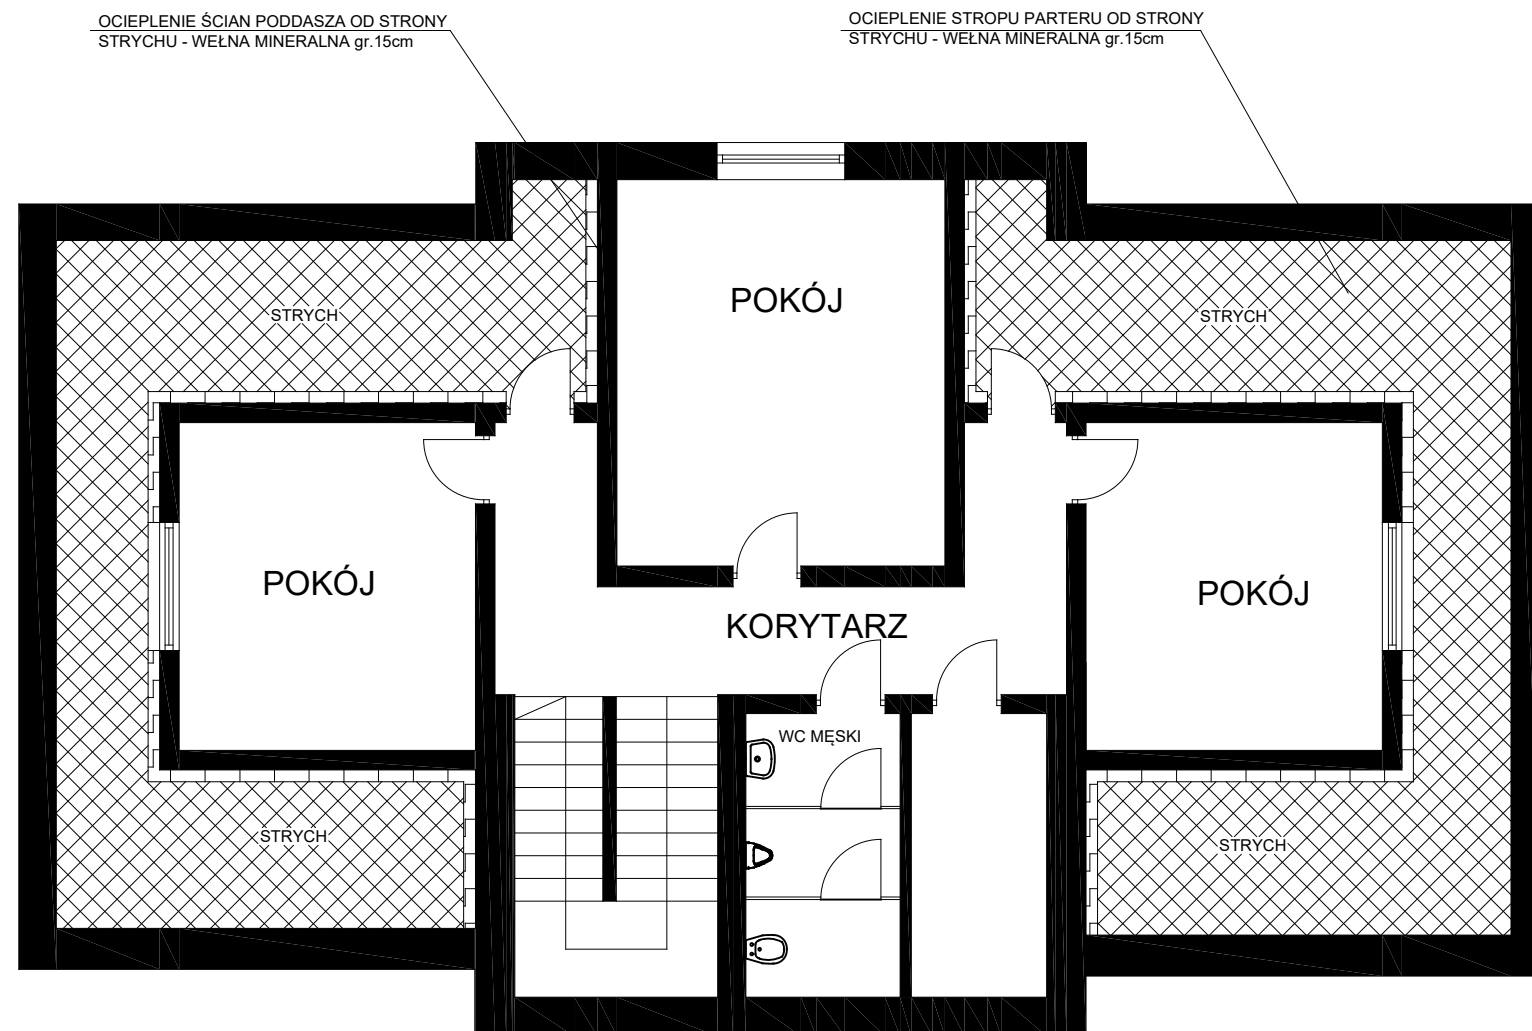

RZUT PODDASZA
STAN PROJEKTOWANY 1:100