


Przekrój konstrukcyjny odwodnienia

Skala 1:25

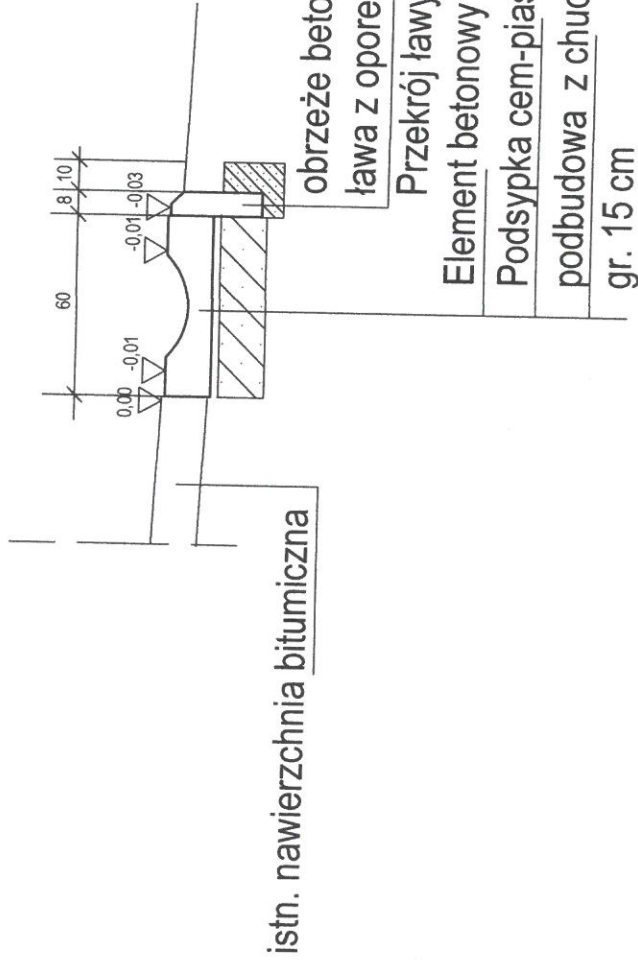

PROJEKTANT

*[Signature]*  
Inż. Waldemar Puczyłowski  
ul. p. projektantów, Pałeczka 30/305