

**PROJEKT PRZEBUDOWY DROGI GMINNEJ (UL.
KONOPNICKIEJ) W MIEJSCOWOŚCI SIENNICA
GMINA SIENNICA**

ADRES INWESTYCJI:

Siennica, gmina Siennica
Działka nr ew. 717/1, 716

INWESTOR:

Gmina Siennica
05-332 Siennica, ul. Kołbielska 1

KATEGORIA OBIEKTU BUDOWLANEGO

XXV

ZESPÓŁ PROJEKTOWY:

BRANŻA DROGOWA:

mgr inż. Mariusz Kozera
uprawnienia Nr LUB/0150/PWOD/11
Członek Izby Inżynierów MAZ/BD/0167/12

mgr inż. MARIUSZ KOZERA
Uprawnienia budowlane do projektowania
i kierowania robotami budowlanymi
bez ograniczeń w specjalności drogowej
LUB/0150/PWOD/11

Data:

Mińsk Mazowiecki, luty 2019 r.

OPIS TECHNICZNY

1. Podstawa opracowania

Podstawę opracowania stanowią:

- Rozporządzenie Ministra Transportu i Gospodarki Morskiej z dnia 02.03.1999r. (Dz. U. Nr 43 poz. 430)
- Własne pomiary i obserwacje w terenie
- Zalecenia inwestora

2. Przedmiot inwestycji

Przedmiotem opracowania jest przebudowa drogi gminnej (ulica Konopnickiej) klasy D w miejscowości Siennica na długości 67,26 m polegająca na wykonaniu nawierzchni mineralno-asfaltowej wraz z podbudową oraz chodnikami, trawnikiem i zjazdami.

3. Istniejący stan zagospodarowania

W chwili obecnej pas drogowy jest uporządkowany jego szerokość jest zmienna i wynosi od 10m do 14,5m. Nawierzchnia drogi jest częściowo utwardzona. Odwodnienie drogi odbywa się za pomocą spadków podłużnych i poprzecznych na istniejące pobocza gruntowe oraz częściowo wchłaniane jest przez konstrukcję nawierzchni.

Istniejące uzbrojenie nie podlega zmianie.


Planowana inwestycja nie znajduje się na terenach objętych strefą konserwatora zabytków oraz nie znajduje się na terenach górniczych. Przebudowa ulicy nie powoduje negatywnego wpływu na środowisko.

Droga została oddana do użytkowania zgodnie z obowiązującymi przepisami.

4. Stan projektowany

Zadanie polega na wykonaniu, nawierzchni z mieszanki mineralno-asfaltowej na podbudowie z kruszywa łamanego (tłuczni) frakcji 0-31,5 o szerokości 6m. Dodatkowo należy wykonać chodniki po południowo-wschodniej stronie o szerokości 2m, zjazdy do posesji oraz trawnik po stronie północno-zachodniej i na końcu ul. Konopnickiej (zgodnie z częścią rysunkową) celem przejęcia wód opadowych, zretencjonowania ich oraz wchłonięcia. Szerokość poszczególnych zjazdów nie będzie przekraczała szerokości jezdni (6,0m). Całość przebudowanego odcinka drogi gminnej (docelowa długość zamierzenia inwestycyjnego) wynosi 67,26m. W pasie drogowym brak jest zlokalizowanych drzew.

Przekrój normalny ul. M. Konopnickiej km 0+000-0+045,39

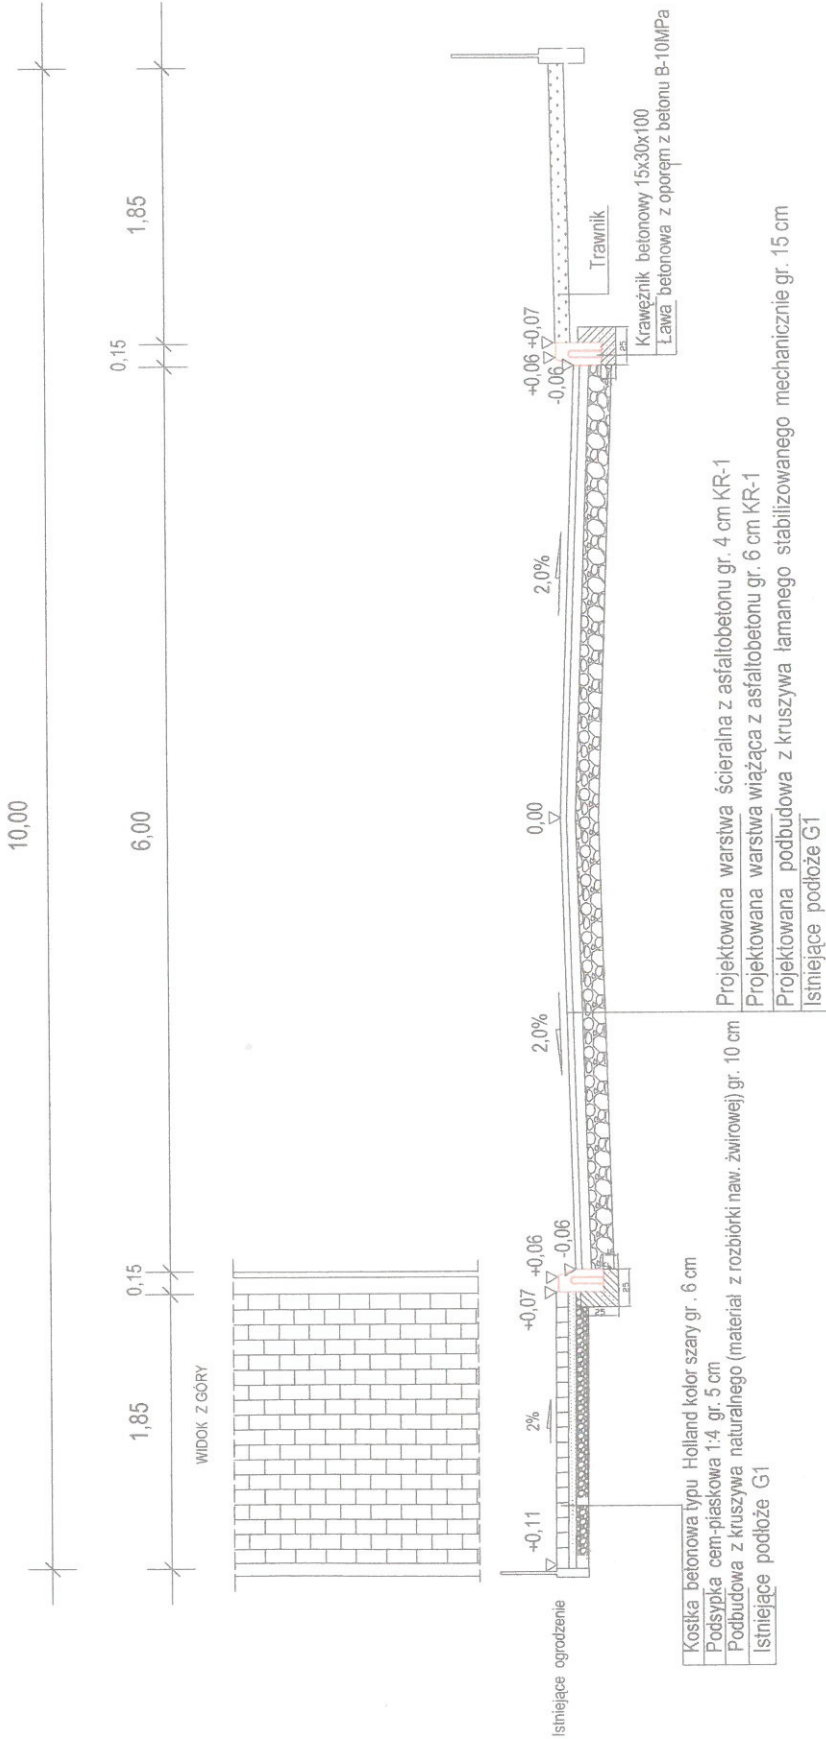


STAROSTWO POWIATOWE
w Mińsku Mazowieckim
ul. Konstytucji 3-go Maja 16
05-300 Mińsk Mazowiecki

Nazwa i adres obiektu budowlanego	Przebudowa ulic w Siennicy ul. Sosnowa km 0+000-0+170,20 ul. Konopnickiej km 0+000-0+067,26		
Nazwa rysunku	Przekrój normalny ul. M.Konopnickiej		
Skala	1:50	1:10	1:10
Numer rys.	10		
Sporządził	mgr. Honorata Siwek	Data	02.10.2007
Projektant	inż. Waldemar Adamiec	Data	02.10.2007
Specjalność: Nr. upr.	Konstrukcyjno-inżynierskie w zakresie dróg i nawierzchni lotniskowych, pełny zakres UAN-4224/4673985		

Gmina Siennica
05-332 Siennica, ul. Kolbielska 1
NIP 8322347162

Kierownik Wydziału ds. architektury i inżynierii
05-332 Siennica, ul. Kolbielska 1

MAPA DO CELÓW PROJEKTOWYCH
Powiat miński Gmina Siennica Obręb Siennica
Działki numer: 718, 717/1 Skala : 1: 500 (mapa numeryczna)

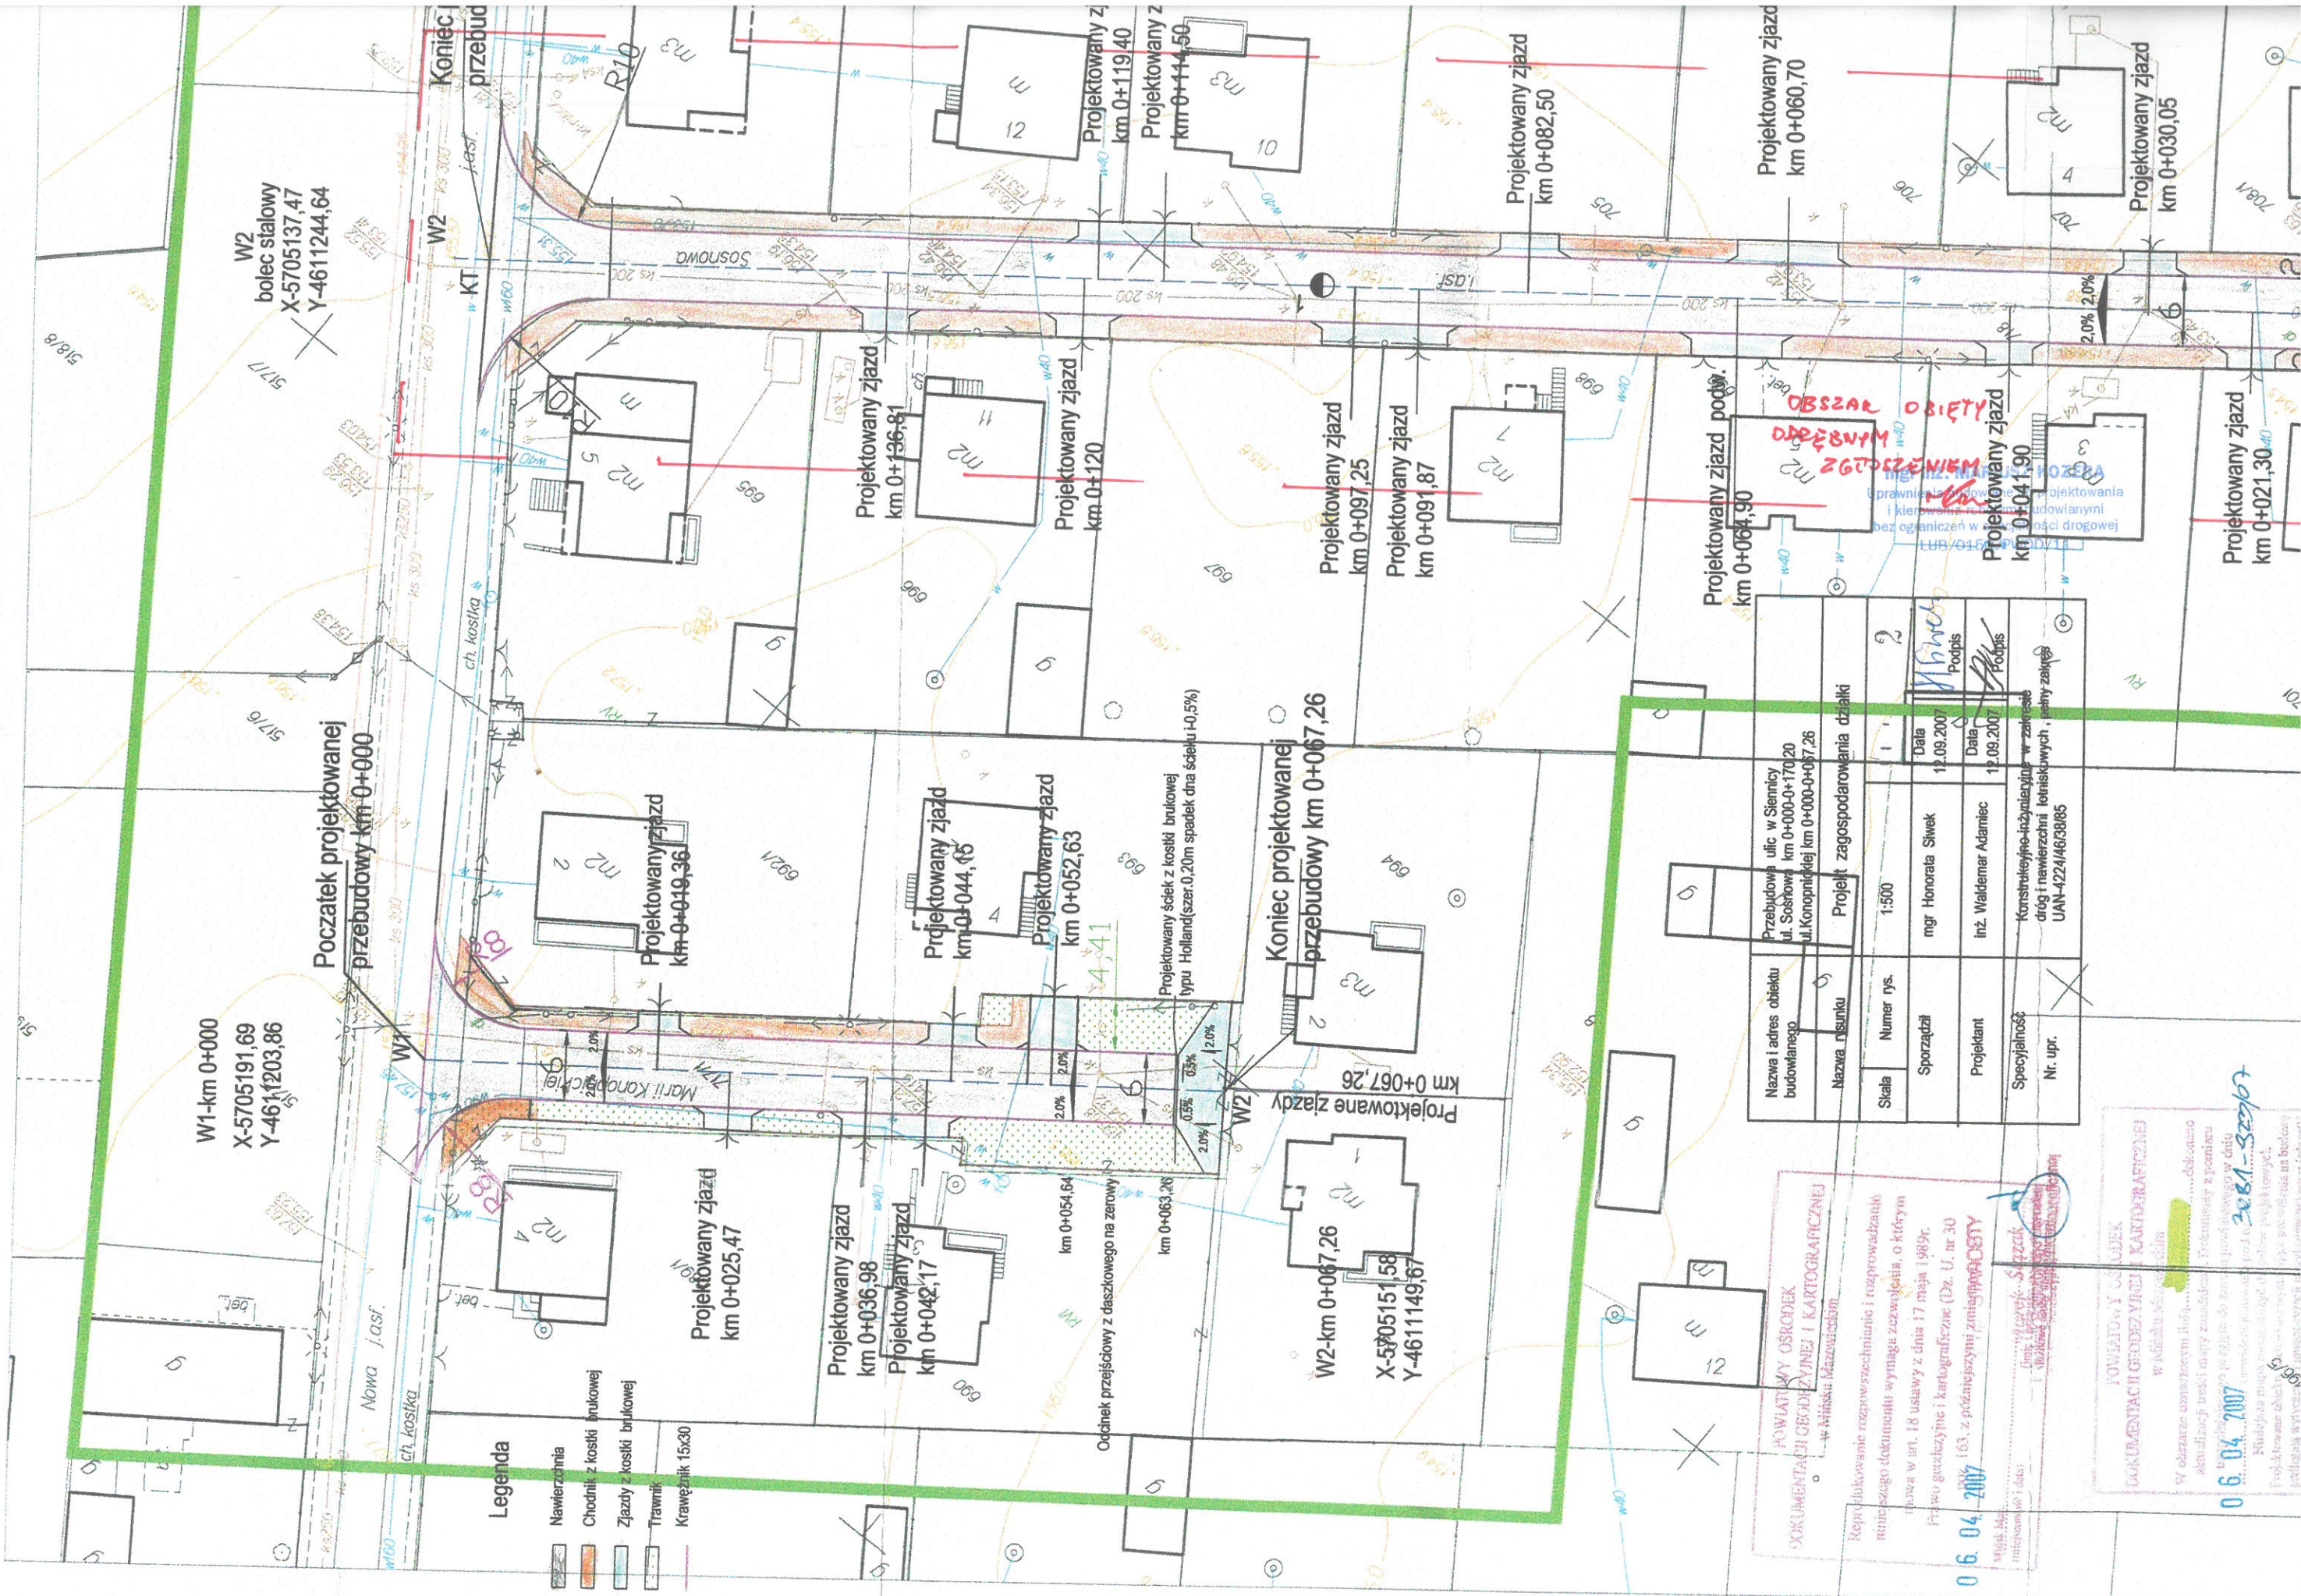

W1-km 0+000
 X-5705191,69
 Y-4611203,86

W2
 bolec stalowy
 X-5705137,47
 Y-4611244,64

Początek projektowanej
 przebudowy km 0+000

Koniec
 przebudowy

Legenda

- Nawierzchnia
- Chodnik z kostki brukowej
- Zjazdy z kostki brukowej
- Trawnik
- Krawężnik 15x30

Projektowany zjazd
 km 0+025,47

Projektowany zjazd
 km 0+036,98

Projektowany zjazd
 km 0+042,17

Projektowany zjazd
 km 0+019,36

Projektowany zjazd
 km 0+044,16

Projektowany zjazd
 km 0+052,63

Projektowane zjazdy
 km 0+067,26

W2-km 0+067,26
 X-5705151,58
 Y-4611149,67

Koniec projektowanej
 przebudowy km 0+067,26

Projektowany zjazd
 km 0+136,81

Projektowany zjazd
 km 0+120

Projektowany zjazd
 km 0+097,25

Projektowany zjazd
 km 0+091,87

Projektowany zjazd podw.
 km 0+064,90

Projektowany zjazd
 km 0+041,90

Projektowany zjazd
 km 0+021,30

Nazwa i adres obiektu budowlanego	Przebudowa ulic w Siennicy ul. Sosnowej km 0+000-0+170,20 ul. Konopnickiej km 0+000-0+067,26
Nazwa rysunku	Projekt zagospodarowania działki
Skala	1:500
Sporządził	mgr Honorata Swiek
Projektant	inż. Waldemar Adamiec
Specjalność	Konstrukcyjno-inżyniering w zakresie dróg i nawierzchni technicznych, plany zakł. UAN-422/46/3885
Nr. upr.	
Data	12.09.2007
Podpis	

PAWIATOWY OŚRODEK
 DOKUMENTACJI GEODEZYJNEJ I KARTOGRAFICZNEJ
 w Mińsku Mazowieckim

Kopiułkowanie, rozpowszechnianie i rozprowadzanie niniejszego dokumentu wymaga zezwolenia, o którym mowa w art. 18 ustawy z dnia 17 maja 1989r. Prawo geodezyjne i kartograficzne (Dz. U. nr 30 z 1990r. z późniejszymi zmianami).

0 6. 04. 2007

**OBSZAR OBIĘTY
 ODRĘBNYM
 ZGODZENIEM**

0 6. 04. 2007
 2081-Szypot