



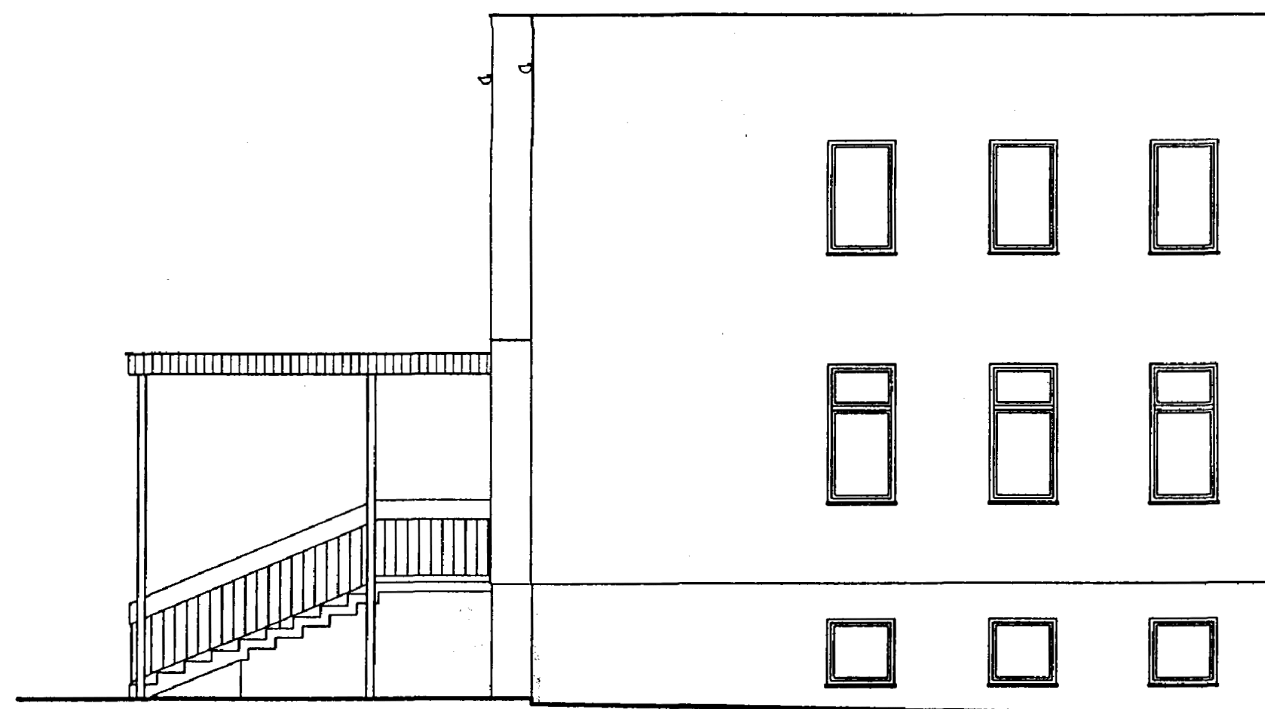

POŁUDNIOWO-ZACHODNIA

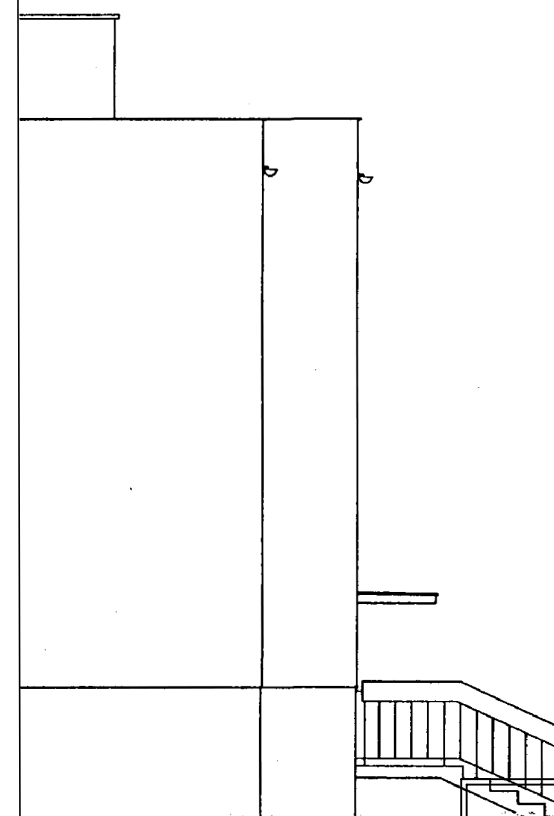

POŁUDNIOWO-WSCHODNIA



NAZWA RYSUNKU

ELEWACJE

DATA
sierpień 2016r

STR. NR

SKALA 1:100

RYS. NR

INWENTARYZACJA

OBIEKT BUDYNEK SPZOZ w Siennicy

INWESTOR GMINA SIENNICA

LOKALIZACJA SIENNICA, UL. AKACJOWA 2a

PROJEKTANT

—

OPRACOWAŁ inż. DARIUSZ MILLER