


PÓŁNOCNO – WSCHODNIA

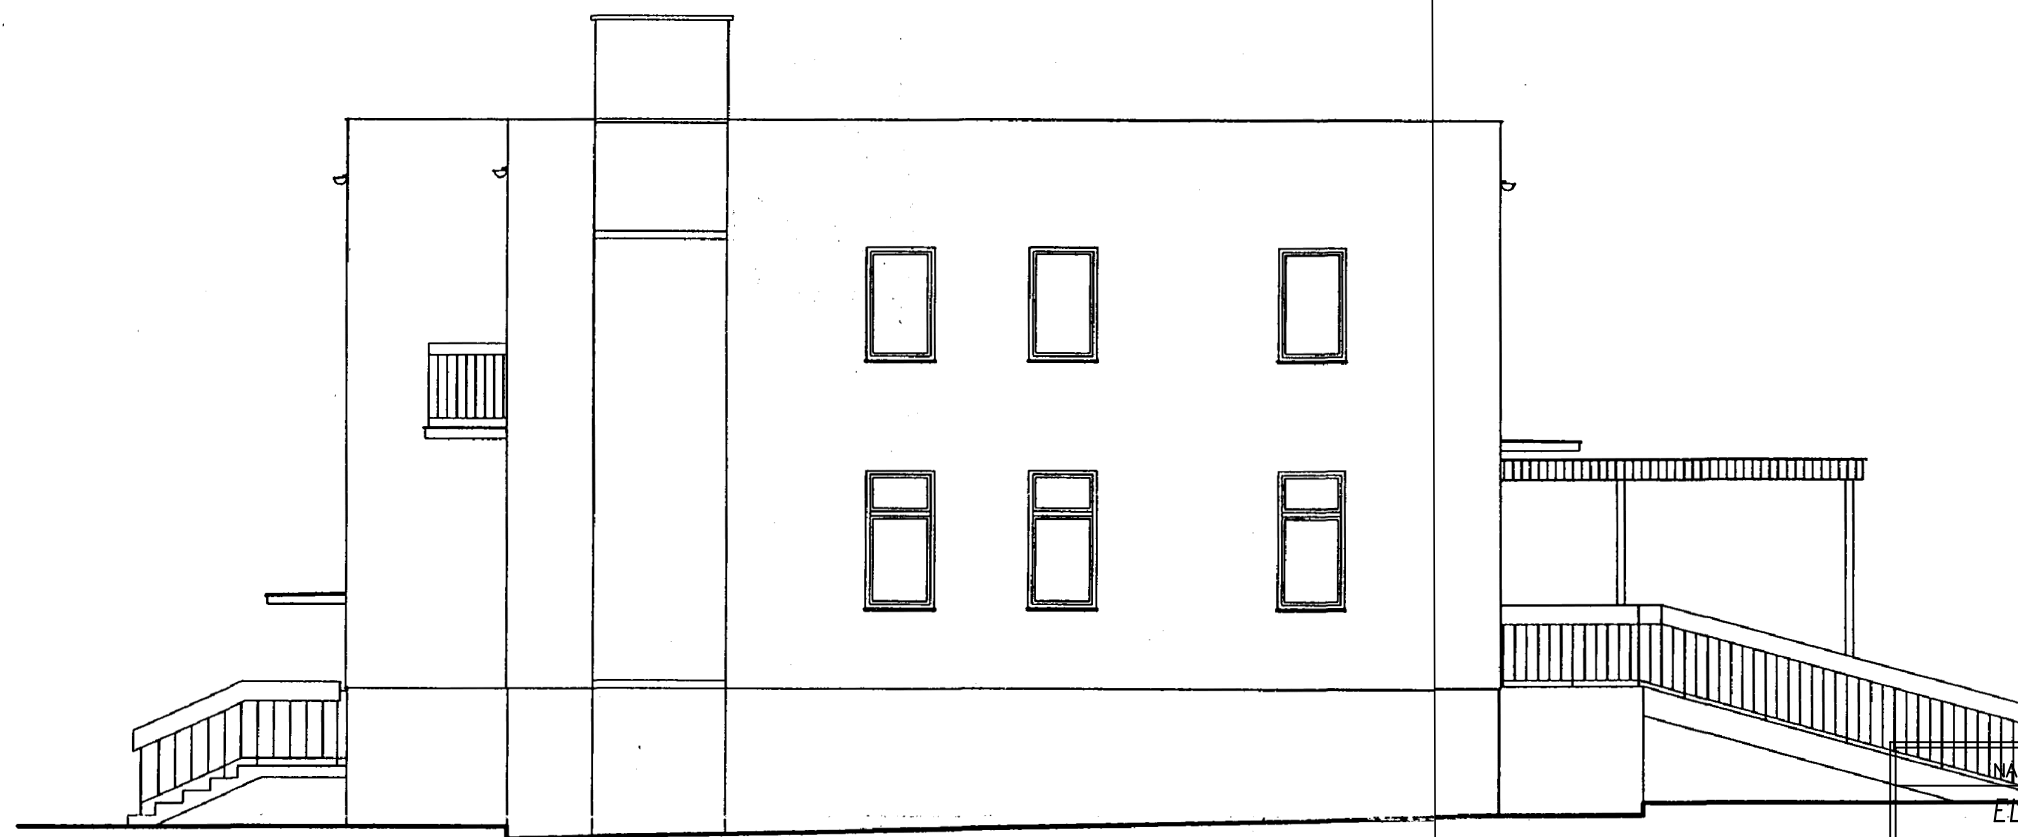

PÓŁNOCNO – ZACHODNIA

NAZWA RYSUNKU

ELEWACJE

INWENTARYZACJA

OBIEKT BUDYNEK SPZOZ w Siennicy
INWESTOR GMINA SIENNICA
LOKALIZACJA SIENNICA, UL. AKACJOWA 2a
PROJEKTANT —

DATA
sierpień 2016r

STR. NR

—

SKALA 1:100

RYS. NR

—

OPRACOWAŁ inż. DARIUSZ MILLER