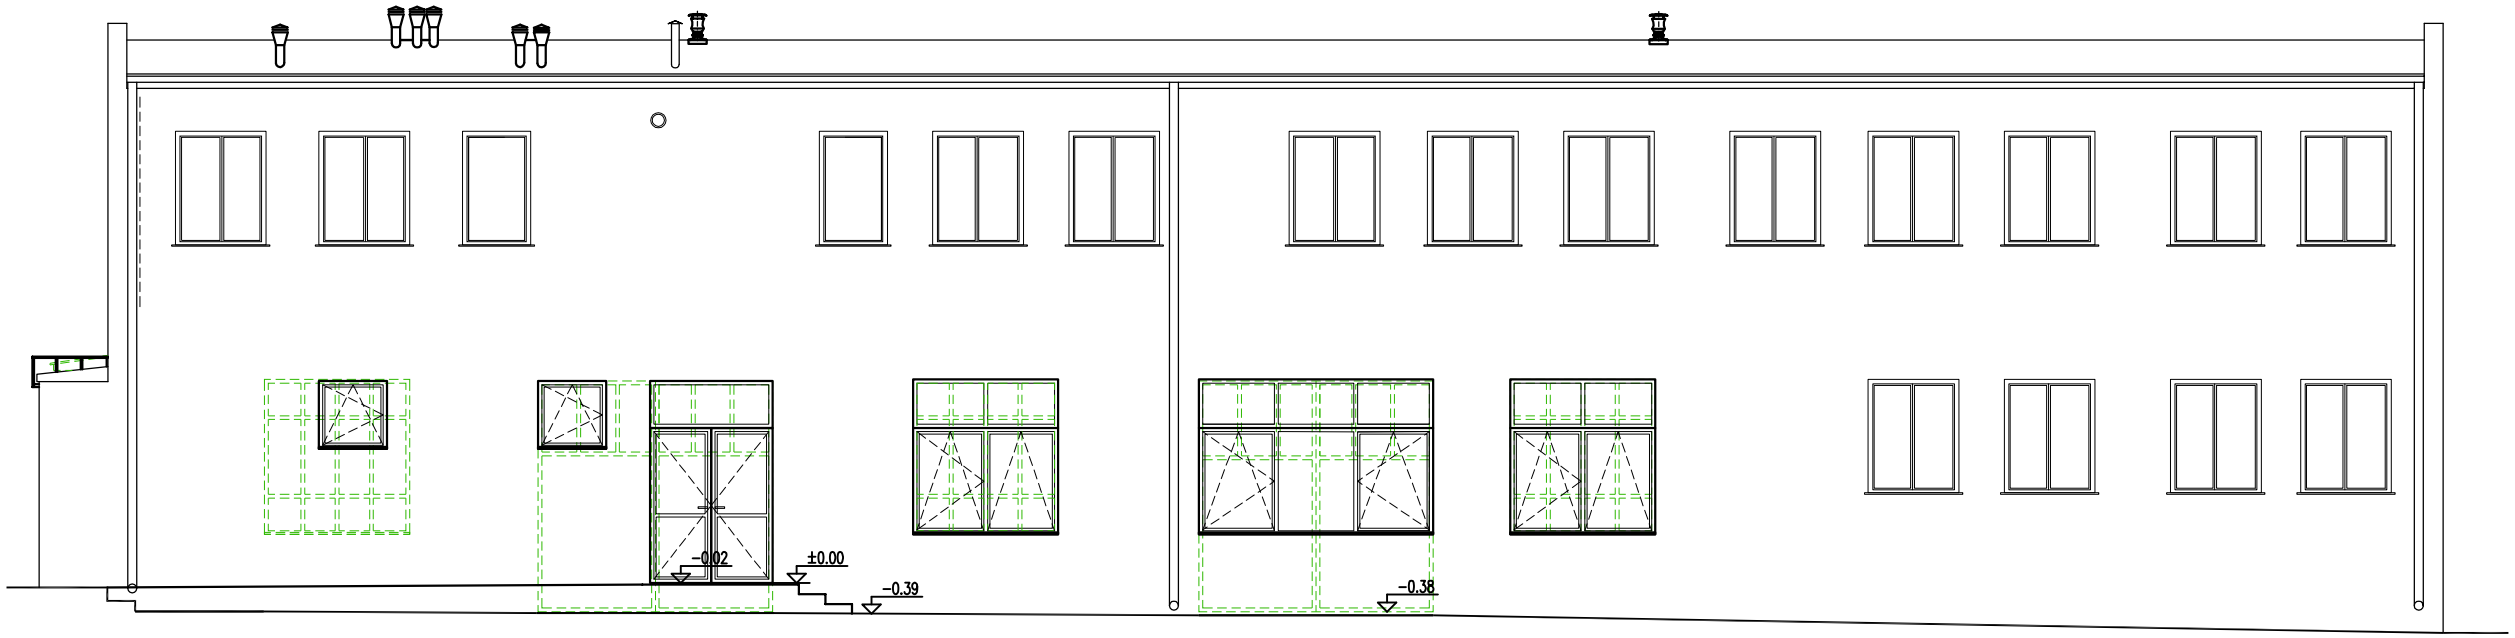

ELEWACJA PÓŁNOCNA

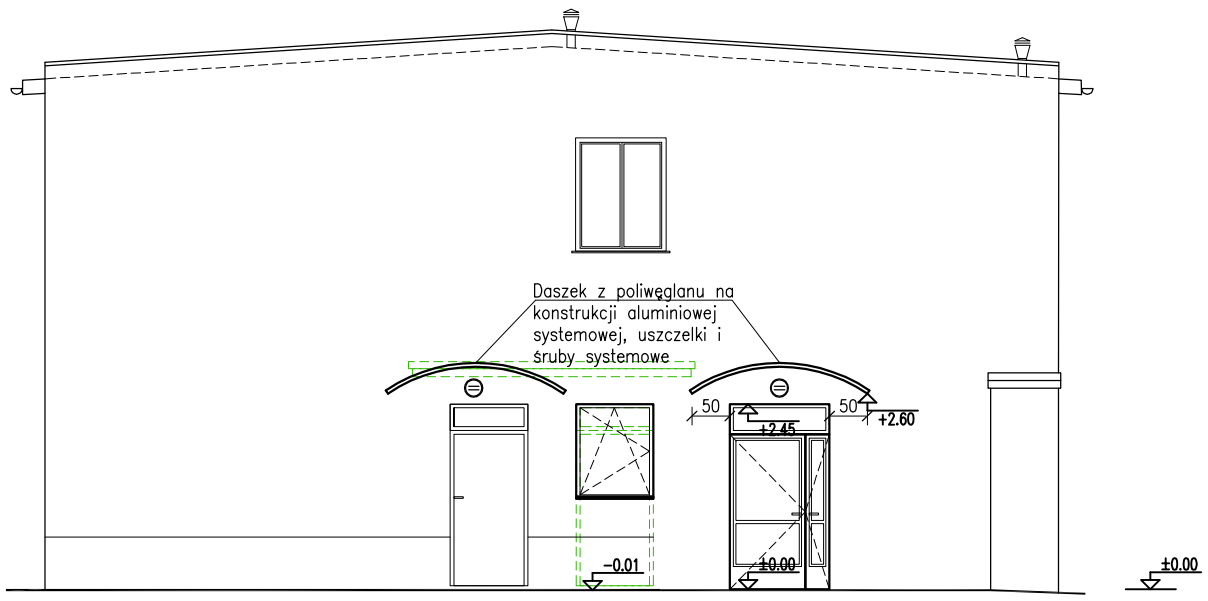

ELEWACJA WSCHODNIA

LEGENDA:

elementy do rozbiórki i zmiany

stolarka do wymiany

Temat: **Koncepcja remontu części parteru budynku warsztatów szkolnych w Siennicy,** dz. nr ew. 138, gm. Siennica		
Inwestor: **Urząd Gminy w Siennicy**, ul. Kołbielska 1, 05-332 Siennica		
Projektant: arch. Barbara Trojanowska	nr upr.: MA/086/04	podpis:
Rysunek: **ELEWACJE**		
Stadium: KONCEPCJA	Branża: ARCHITEKTURA	
Skala: 1:100	Data: MAJ'2016	Nr rysunku: A-04