

Mińsk Maz. dnia 24 kwiecień 2009r.

DECYZJA

Na podstawie art. 39 ust. 3 ustawy z dnia 21 marca 1985 r o drogach publicznych (tekst jednolity Dz. U. z 2007r. Nr19, poz. 115) i art. 104 ustawy z dnia 14 czerwca 1960r. (tekst jednolity Dz. U. z 2000r. Nr 98, poz. 1071 z późn. zm.), oraz uchwały Nr 25/2006 Zarządu Powiatu Mińskiego z dnia 6 grudnia 2006r. w sprawie powołania Dyrektora Zarządu Dróg Powiatowych w Mińsku Mazowieckim dołatwiania indywidualnych spraw z zakresu administracji publicznej po rozpatrzeniu wniosku złożonego przez:

Urząd Gminy Siennica, 05-332 Siennica ul. Kołbielska 1

o uzgodnienie lokalizacji sieci wodociągowej i kanalizacji sanitarnej w pasie drogi powiatowej nr 2244W Siennica - Łękawica - Ceglów w miejscowości Siennica ul. Akacjowa

ZEZWAŁAM

na lokalizację sieci wodociągowej i kanalizacji sanitarnej w pasie drogi powiatowej nr 2244W Siennica - Łękawica - Ceglów w miejscowości Siennica ul. Akacjowa przy zachowaniu następujących warunków:


1. Jeżeli budowa, przebudowa lub remont drogi wymaga przełożenia urządzenia lub obiektu niezwiązanego z potrzebami zarządzania drogami lub potrzebami ruchu drogowego, to koszt tego przełożenia ponosi właściciel urządzenia lub obiektu w przypadku, gdy okres jego umieszczenia w pasie drogowym jest dłuższy niż 4 lata licząc od dnia wydania zezwolenia przez zarządcę drogi, oraz gdy na żądanie właściciela wprowadzono ulepszenia w urządzeniu lub obiekcie.
2. W przypadku kolizji przy modernizacji w/w drogi lub elementami jej zagospodarowania, usunięcie kolizji należeć będzie do właściciela sieci wodociągowej i gazowej z pokryciem wszelkich kosztów i niezwłocznie po wezwaniu przez zarząd drogi.
3. Zarząd Dróg Powiatowych nie bierze odpowiedzialności za uszkodzenia sieci wodociągowej i gazowej przy robotach utrzymaniowych na w/w drodze.

UZASADNIENIE

Decyzja została wydana zgodnie z wnioskiem strony. Zgodnie z art. 107 §4 k.p.a. organ odstępuje od uzasadnienia decyzji, gdy uwzględni ona w całości żądanie strony.

POUCZENIE

Powyższa decyzja wywołuje skutki prawne po uzyskaniu pozwolenia na budowę, które należy uzyskać w trybie i na zasadach określonych przepisach ustawy z dnia 7 lipca 1994r. Prawo Budowlane (tekst jedn. Dz. U. z 2006r Nr 156 poz. 1118 ze zm.).

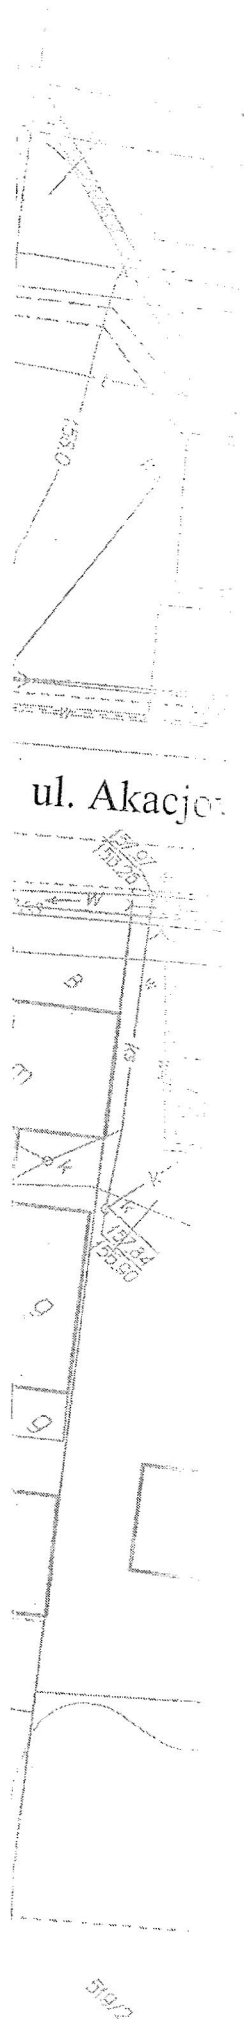

Zgodnie z art. 40 ust. 1, 2 i 3 ustawy o drogach publicznych zajęcie pasa drogowego w celu umieszczenia w nim urządzeń infrastruktury technicznej niezwiązanych z potrzebami zarządzania drogami lub potrzebami ruchu drogowego i prowadzenia robót związanych z tym umieszczeniem może nastąpić wyłącznie za zezwoleniem zarządcy drogi, wydanym w drodze decyzji administracyjnej; za zajęcie pasa drogowego pobierane są opłaty, naliczane w oparciu o stawki podane w uchwale Nr XII/82/04 Rady Powiatu Mińskiego z dnia 30 marca 2004r w sprawie wysokości stawek opłat za zajęcie pasa drogowego.

W związku z powyższym przed rozpoczęciem prac związanych z umieszczeniem ww. obiektu należy wystąpić do tut. ZDP z wnioskiem o udzielenie zezwolenia

- na umieszczenie przedmiotowego urządzenia w pasie drogowym,
- na prowadzenie robót w pasie drogowym.

Od niniejszej decyzji stronie służy odwołanie do Samorządowego Kolegium Odwoławczego w Siedlcach za moim pośrednictwem złożone w terminie 14 dni od dnia otrzymania.



Otrzymują:

1. Wnioskodawca
2. A/a

Sprawę prowadzi: Elżbieta Zgódko
tel. (0-25)758-38-73

Za zgodność z oryginałem
Adrian
Krzysztof Turek

ul. Akacyjowa

S0.32 158.40
15.4 158.38
157.05

47.470

S0.33 158.70
157.16

i=5‰
Dn200 L=20

i=5‰
Dn200 L=21

dzielnica usuniecie

dzielnica usuniecie

Liczni rys. III

69

Zmiejewski Robert I




510

510

520/13

520/12

520/11

51

bet.

151.24
151.50

151.97
151.26

151.52




MAPA DO CEŁOŚCI PROJEKTU ...
 ...
 skala: 1:500 (mapa numeryczna)

"GEO-POMIAR"
 US-300 Miłok Mazowiecki, ul. Koscińskiego 13
 tel. 0-501 503 335
 NIP 825-131-69-05

GEO-DEIA
 Monika Stolarczyk
 Upz. nr 17299

DOKUMENTACJA ...
 w MP
 W obszarze ...
 aktualizacji mapy
 uzupelnienia ...
2.3.1.ZE/2008
 Niniejsza mapa nie
 Projektowane ...
 podlegają wycofnit i inne
 uproszczone do ...
 Minsk. Nr. **13 CZE**
 (miejscowość ...)

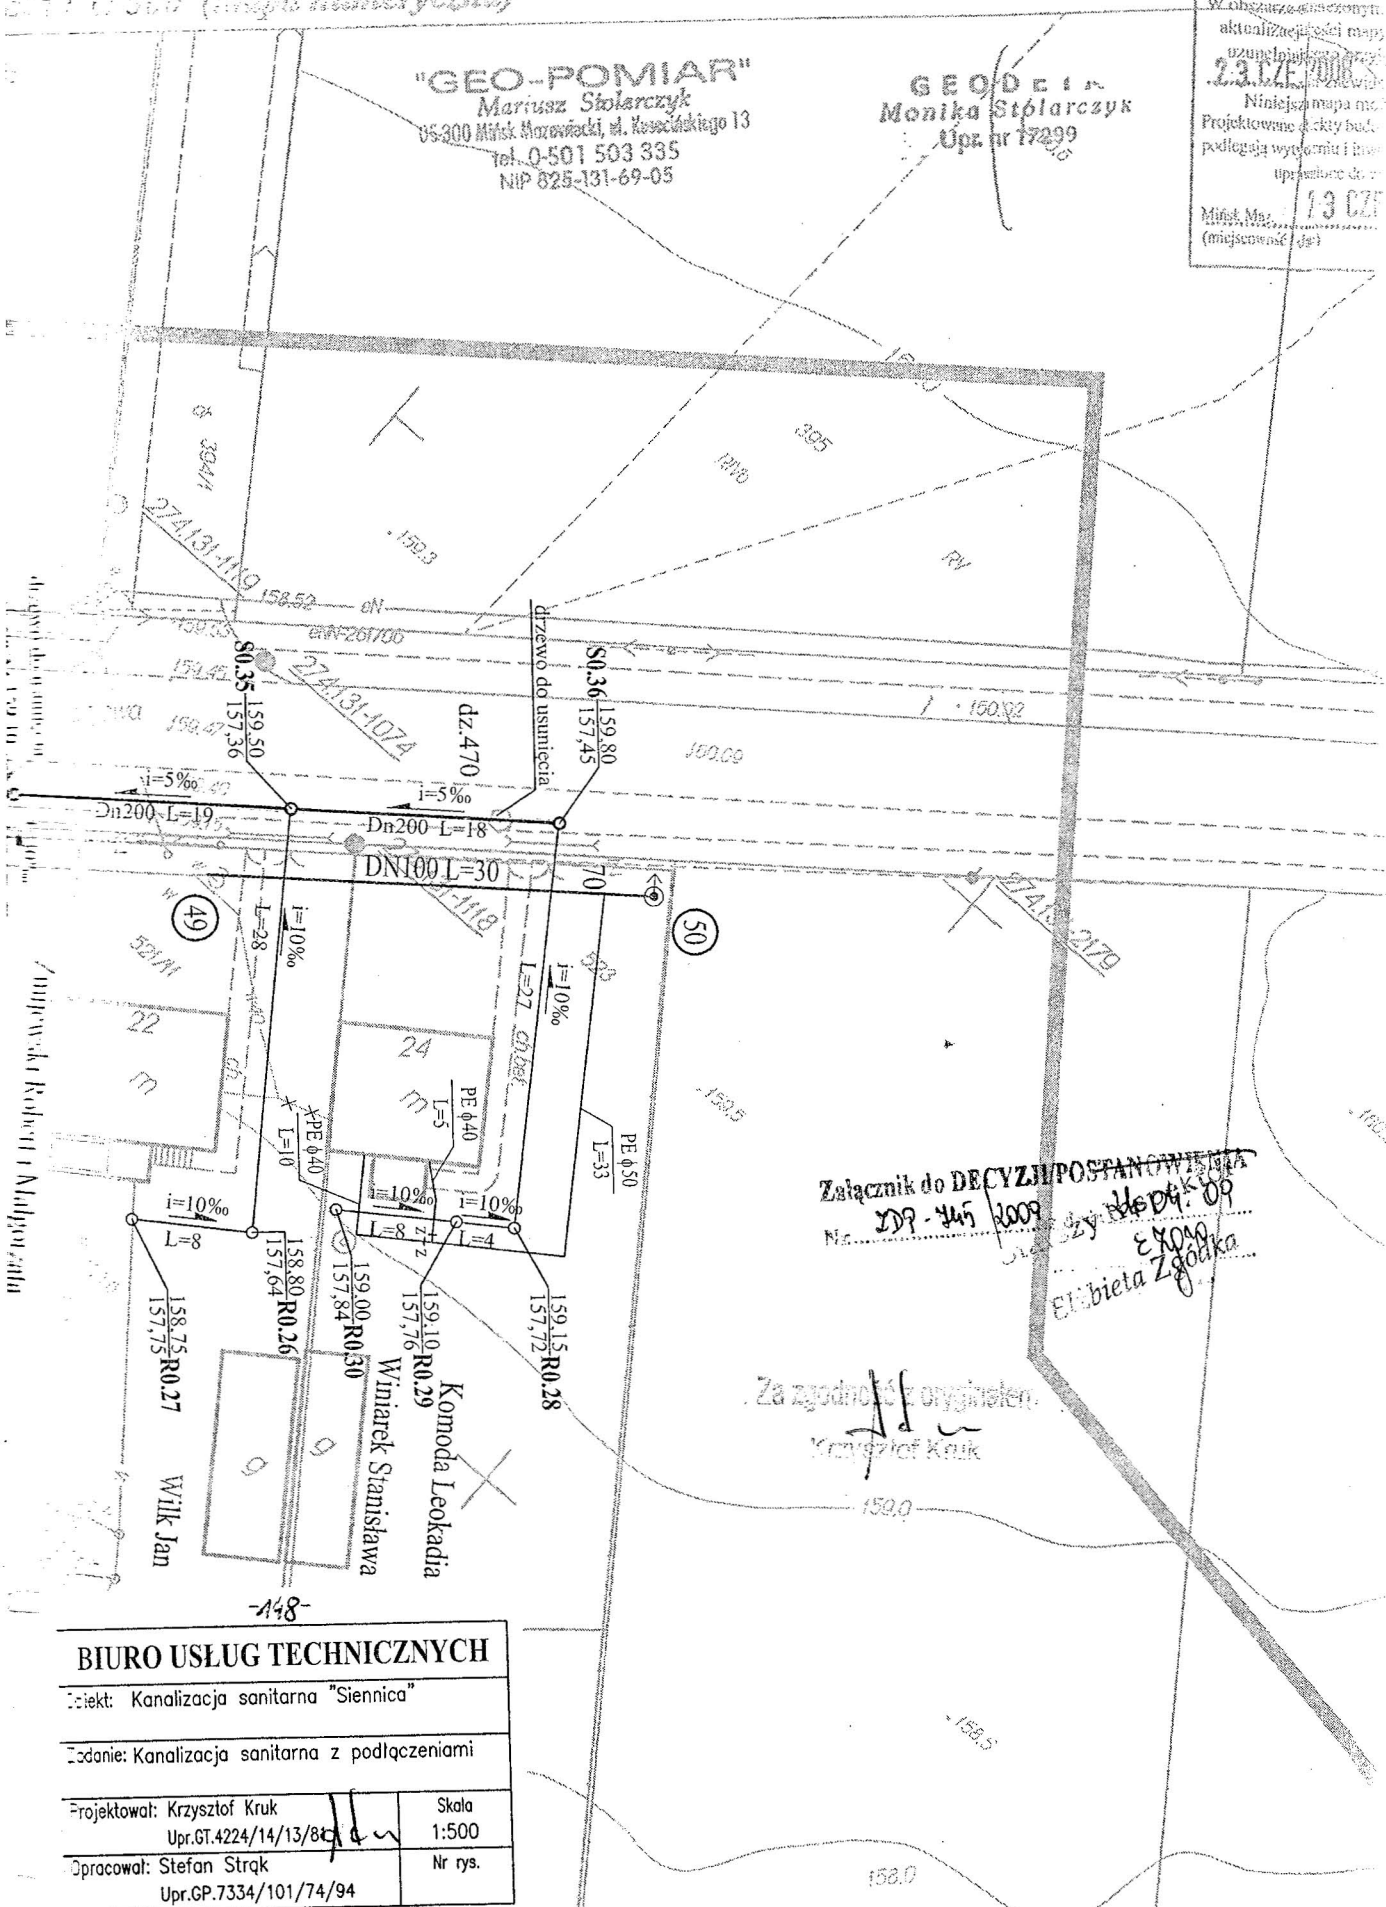

Załącznik do DECYZJI/POSTANOWIENIA
 Nr. 209-445/2009 z dnia 09.04.09
 E. Kozłowska
 Elżbieta Zgórska

Za zgodność z oryginałem.
 Krzysztof Kruk

-148-

BIURO USŁUG TECHNICZNYCH	
Projekt: Kanalizacja sanitarna "Siennica"	
Zadanie: Kanalizacja sanitarna z podłączeniami	
Projektował: Krzysztof Kruk Upr.GT.4224/14/13/8	Skala 1:500
Opracował: Stefan Strąg Upr.GP.7334/101/74/94	Nr rys.



