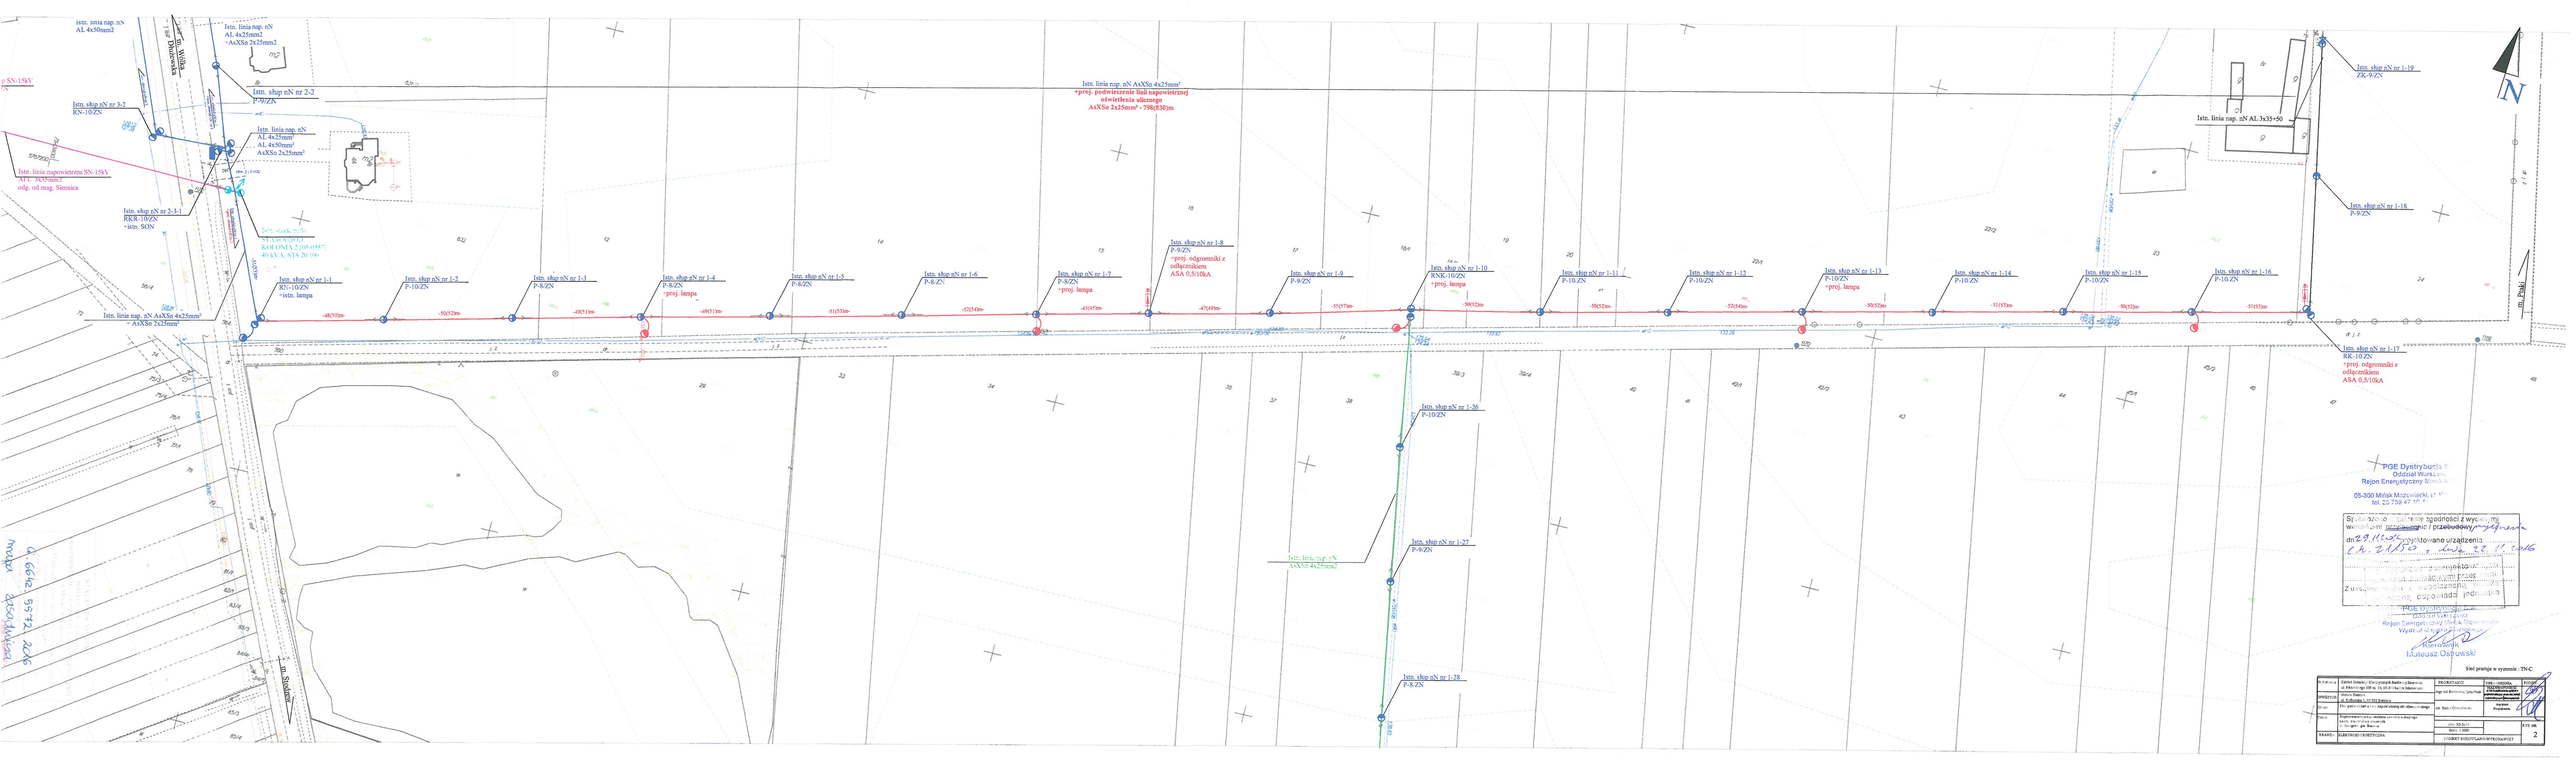
Istn. linia nap. nN
AL 4x50mm2
Istn. linia nap. nN
AL 4x25mm2
+AsXSn 2x25mm2
Istn. słup nN nr 2-2
P-9/ZN
Istn. słup nN nr 3-2
RN-10/ZN
Istn. linia nap. nN
AL 4x25mm²
AL 4x50mm²
AsXSn 2x25mm²
Istn. linia napowietrzna SN-15kV
odg. od mag. Siemnica
Istn. słup nN nr 2-3-1
RKK-10/ZN
+istn. SON
Istn. słup nN nr 1-1
RN-10/ZN
+istn. lampa
Istn. linia nap. nN AsXSn 4x25mm²
+ AsXSn 2x25mm²
Istn. słup nN nr 1-2
P-10/ZN
Istn. słup nN nr 1-3
P-8/ZN
Istn. słup nN nr 1-4
P-8/ZN
+proj. lampa
Istn. słup nN nr 1-5
P-8/ZN
Istn. słup nN nr 1-6
P-8/ZN
Istn. słup nN nr 1-7
P-8/ZN
+proj. lampa
Istn. słup nN nr 1-8
+proj. odgromniki z odłącznikiem
ASA 0,5/10kA
Istn. słup nN nr 1-9
P-9/ZN
Istn. słup nN nr 1-10
RNK-10/ZN
+proj. lampa
Istn. słup nN nr 1-11
P-10/ZN
Istn. słup nN nr 1-12
P-10/ZN
Istn. słup nN nr 1-13
P-10/ZN
+proj. lampa
Istn. słup nN nr 1-14
P-10/ZN
Istn. słup nN nr 1-15
P-10/ZN
Istn. słup nN nr 1-16
P-10/ZN
Istn. słup nN nr 1-17
RK-10/ZN
+proj. odgromniki z odłącznikiem
ASA 0,5/10kA
Istn. linia nap. nN AsXSn 4x25mm²
+proj. podwieszenie linii napowietrznej oświetlenia ulicznego
AsXSn 2x25mm² - 750(830)m
Istn. słup nN nr 1-19
ZK-9/ZN
Istn. linia nap. nN AL 3x35+50
Istn. słup nN nr 1-18
P-9/ZN
Istn. słup nN nr 1-26
P-10/ZN
Istn. linia nap. nN
AsXSn 4x25mm²
Istn. słup nN nr 1-27
P-9/ZN
Istn. słup nN nr 1-28
P-8/ZN
N
PGE Dystrybucja S.A.
Oddział Warszawa
Rejon Energetyczny Mińsk Maz.
05-300 Mińsk Mazowiecki, ul. [illegible]
tel. 25 758 [illegible]
PGE Dystrybucja S.A.
Oddział w [illegible]
Rejon Energetyczny Mińsk Mazowiecki
Wydział [illegible]
Kierownik
Mateusz Ostrowski
Sieć praniża w systemie : TN-C
Wykonawca
PODPIS
Skala 1:1000
Data 1.2017
BRANŻA
ELEKTRYCZNO-ENERGETYCZNA
PROJEKT BUDOWLANY WYKONAWCZY
STR. nr.
2