
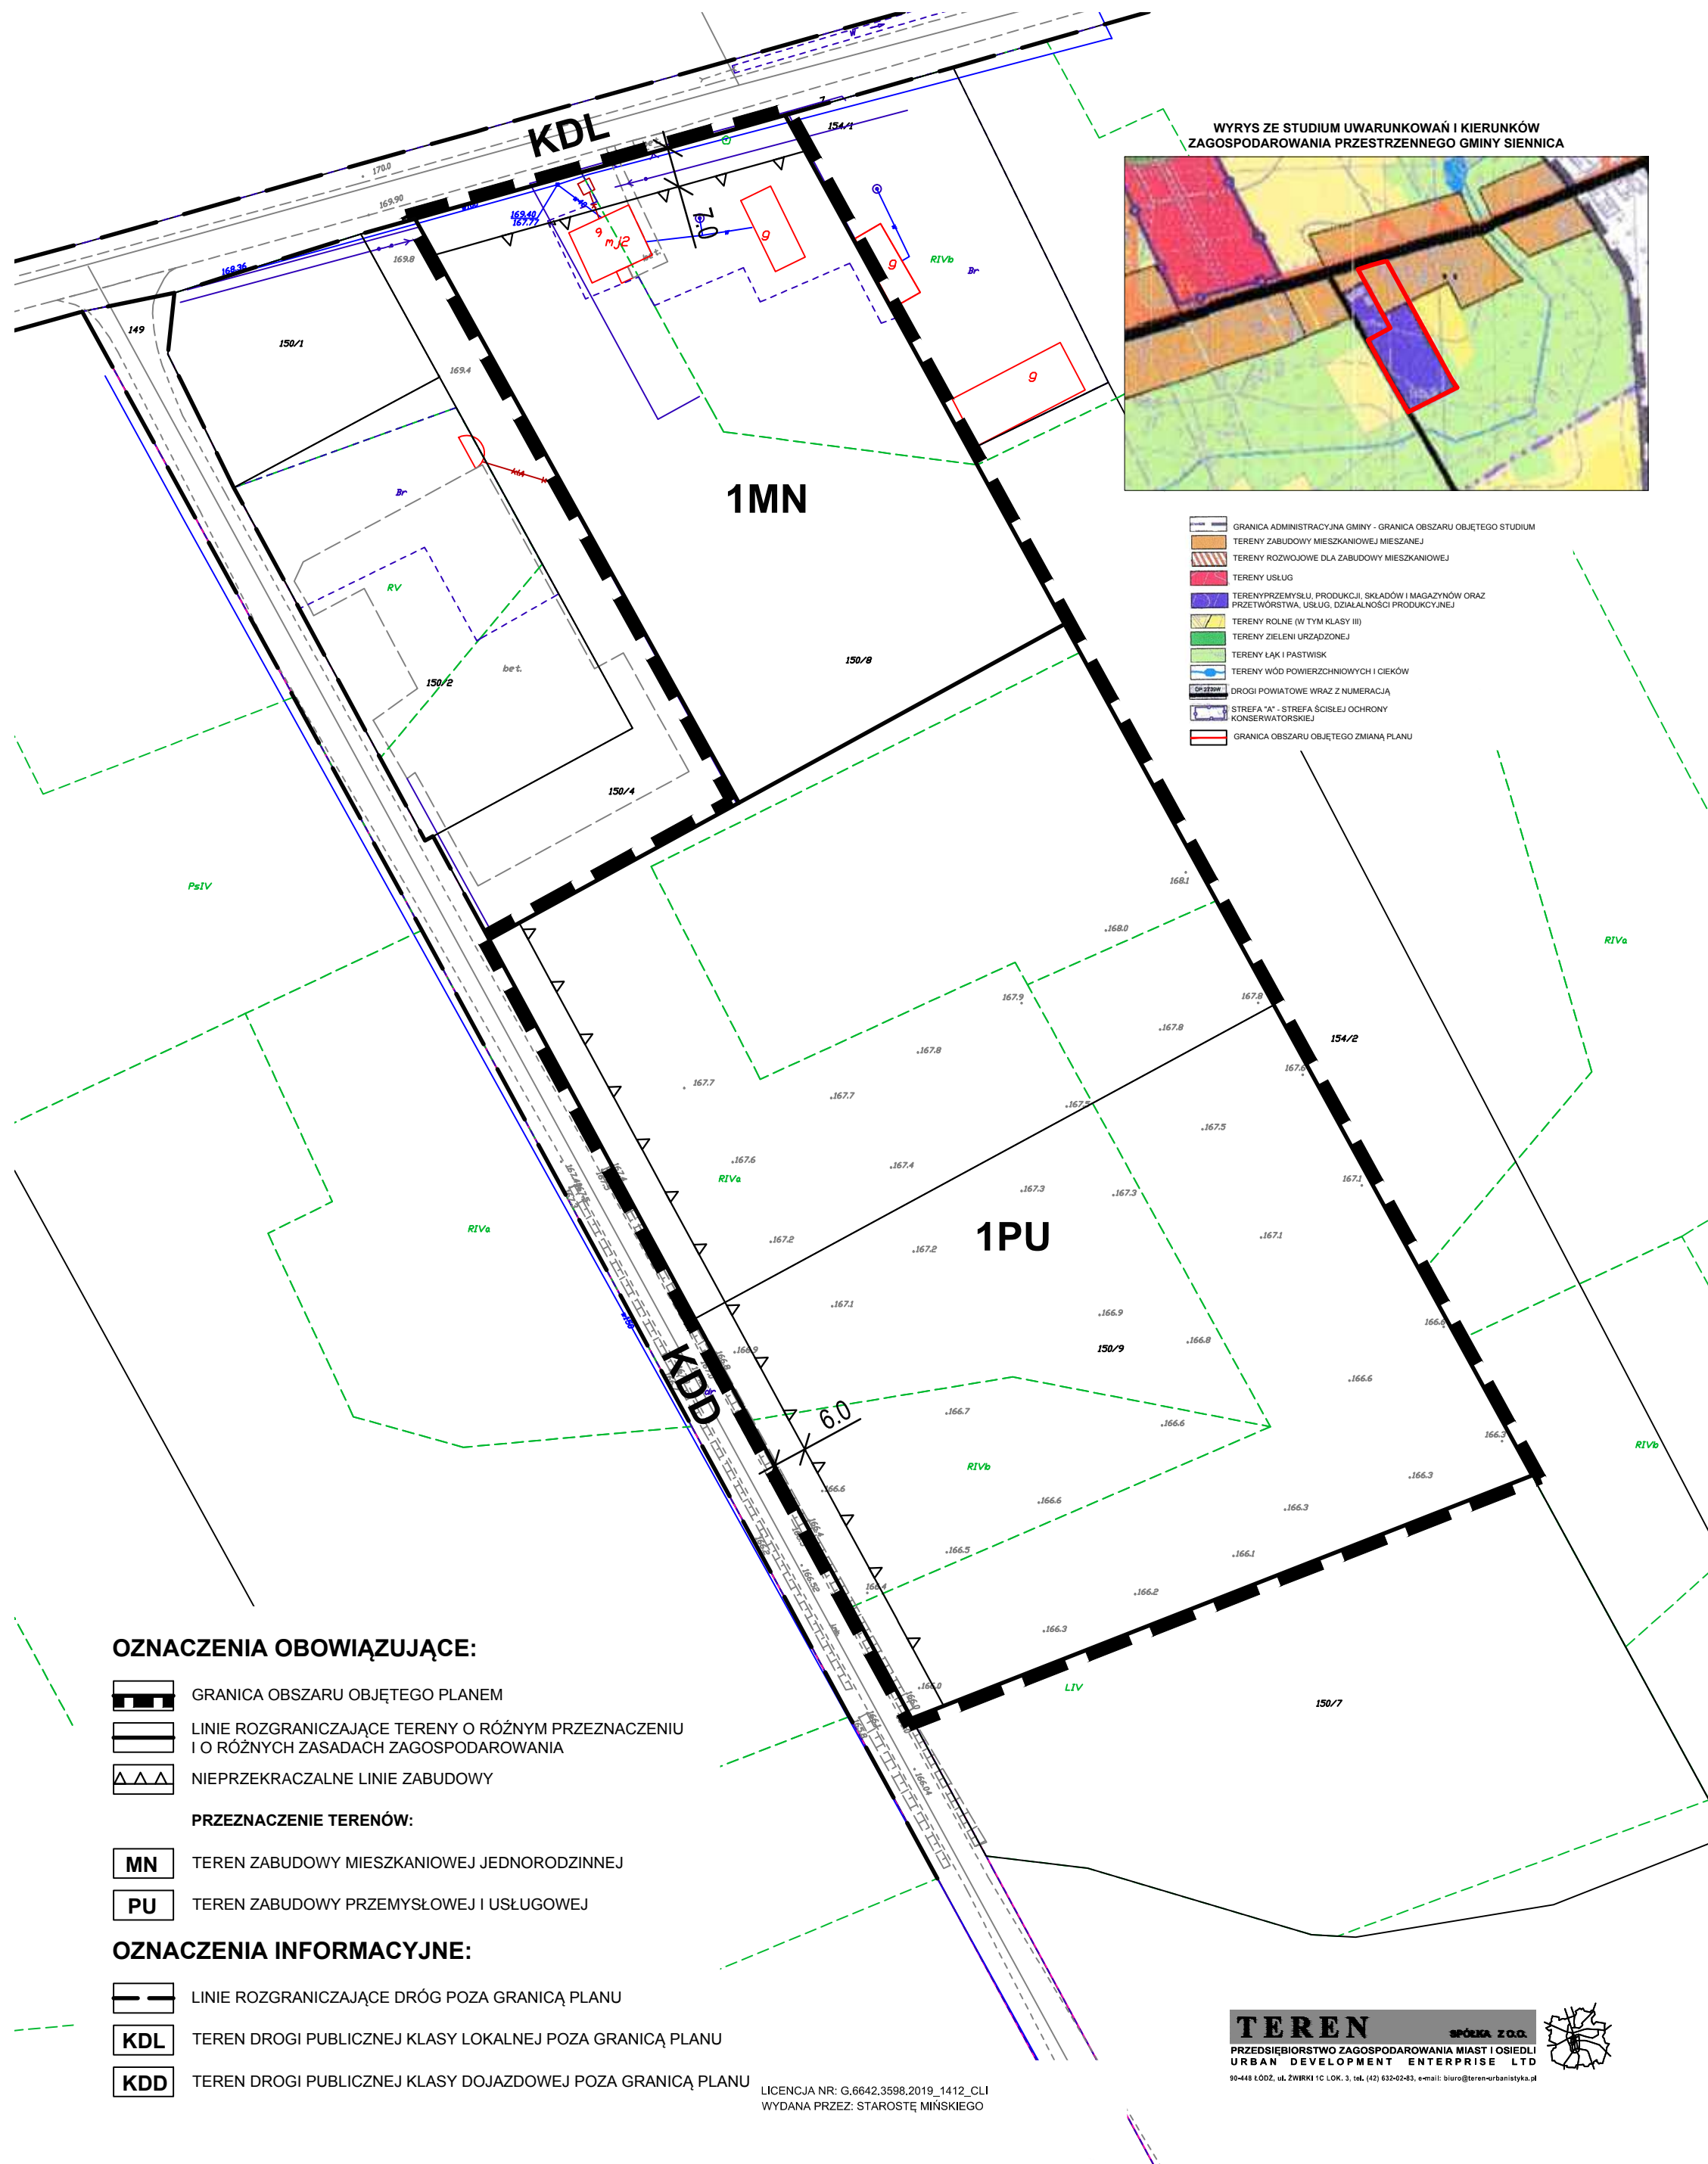


ZMIANA MIEJSCOWEGO PLANU ZAGOSPODAROWANIA PRZESTRZENNEGO DLA OBSZARU POŁOŻONEGO W MIEJSCOWOŚCI BOŻA WOLA, GMINA SIENNICA

RYSUNEK PLANU

ZAŁĄCZNIK NR 1 DO UCHWAŁY NR ...
RADY GMINY W SIENNICY Z DNIA ...

SKALA 1 : 1000

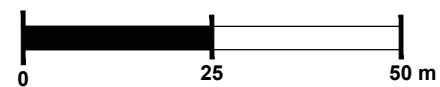

WYRYS ZE STUDIUM UWARUNKOWAŃ I KIERUNKÓW ZAGOSPODAROWANIA PRZESTRZENNEGO GMINY SIENNICA

- GRANICA ADMINISTRACYJNA GMINY - GRANICA OBSZARU OBJĘTEGO STUDIUM
- TERENY ZABUDOWY MIESZKANIOWEJ MIESZANEJ
- TERENY ROZWOJOWE DLA ZABUDOWY MIESZKANIOWEJ
- TERENY USŁUG
- TERENY PRZEMYSŁU, PRODUKCJI, SKŁADÓW I MAGAZYNÓW ORAZ PRZETWÓRSTWA, USŁUG, DZIAŁALNOŚCI PRODUKCYJNEJ
- TERENY ROLNE (W TYM KLASY III)
- TERENY ZIELENI URZĄDZONEJ
- TERENY ŁĄK I PASTWISK
- TERENY WÓD POWIERZCHNIOWYCH I CIEKÓW
- DROGI POWIATOWE WRAZ Z NUMERACJĄ
- STREFA "A" - STREFA ŚCISLEJ OCHRONY KONSERWATORSKIEJ
- GRANICA OBSZARU OBJĘTEGO ZMIANĄ PLANU

OZNACZENIA OBOWIĄZUJĄCE:

- GRANICA OBSZARU OBJĘTEGO PLANEM
- LINIE ROZGRANICZAJĄCE TERENY O RÓŻNYM PRZEZNACZENIU I O RÓŻNYCH ZASADACH ZAGOSPODAROWANIA
- NIEPRZEKRACZALNE LINIE ZABUDOWY

PRZEZNACZENIE TERENÓW:

- MN** TEREN ZABUDOWY MIESZKANIOWEJ JEDNORODZINNEJ
- PU** TEREN ZABUDOWY PRZEMYSŁOWEJ I USŁUGOWEJ

OZNACZENIA INFORMACYJNE:

- LINIE ROZGRANICZAJĄCE DRÓG POZA GRANICĄ PLANU
- KDL** TEREN DROGI PUBLICZNEJ KLASY LOKALNEJ POZA GRANICĄ PLANU
- KDD** TEREN DROGI PUBLICZNEJ KLASY DOJAZDOWEJ POZA GRANICĄ PLANU

LICENCJA NR: G.6642.3598.2019_1412_CLI
WYDANA PRZEZ: STAROSTĘ MIŃSKIEGO

TEREN SPÓŁKA Z O.O.
PRZEDSIĘBIORSTWO ZAGOSPODAROWANIA MIAST I OSIEDLI
URBAN DEVELOPMENT ENTERPRISE LTD
90-448 ŁÓDŹ, ul. ŻWIŹKI 1C LOK. 3, 14, (42) 632-42-43, e-mail: biuro@terenurbanistyka.pl