

**STAŁA ORGANIZACJA RUCHU NA DRODZE
GMINNEJ (ULICA BANKOWA) W MIEJSCOWOŚCI
SIENNICA GMINA SIENNICA**

ADRES INWESTYCJI:

**Siennica, gmina Siennica
Działka nr ew. 144/6, 145/7, 146/2, 145/4, 146/5**

INWESTOR:

**Gmina Siennica
05-332 Siennica
ul. Kołbielska 1**

KATEGORIA OBIEKTU BUDOWLANEGO

XXV

ZESPÓŁ PROJEKTOWY:

BRANŻA DROGOWA:

mgr inż. Mariusz Kozera
uprawnienia Nr LUB/0150/PWOD/11
Członek Izby Inżynierów MAZ/BD/0167/12

Data:

Mińsk Mazowiecki, luty 2018r.

Zawartość opracowania

OPIS ORGANIZACJI RUCHU

1. Dane ogólne
2. Dane wyjściowe
3. Opis oznakowania
 - 3.1. Stan istniejący
 - 3.2. Stan projektowany
4. Stosowanie urządzeń bezpieczeństwa ruchu

CZEŚĆ RYSUNKOWA

Opis organizacji ruchu

1. Dane ogólne

Przedmiotem opracowania jest projekt zmiany stałej organizacji ruchu na drodze gminnej (ul. Bankowa) w miejscowości Siennica gmina Siennica.

2. Dane wyjściowe

1. Zalecenia Inwestora
2. Ustawa z dnia 20 czerwca 1997r – Prawo o ruchu drogowym.
3. Rozporządzenie Ministra Infrastruktury oraz Spraw Wewnętrznych i Administracji z dnia 31 lipca 2002r w sprawie znaków i sygnałów drogowych.
4. Rozporządzenie Ministra Infrastruktury z dnia 3 lipca 2003r w sprawie szczegółowych warunków technicznych dla znaków i sygnałów drogowych oraz urządzeń bezpieczeństwa ruchu drogowego i warunków ich umieszczania na drogach.
5. Własne obserwacje i pomiary

3. Opis oznakowania

3.1. Stan istniejący

W chwili obecnej pas drogowy jest uporządkowany. Nawierzchnia na ul. Bankowej jest nawierzchnią nieutwardzoną. Większość działek leżących po obydwu stronach ulicy jest zagospodarowanych i ogrodzonych.

Na terenie objętym opracowaniem znajduje się sieć telekomunikacyjna, wodociągowa, kanalizacji sanitarnej i elektryczna napowietrzna.

Ruch pojazdów na ul. Bankowej jest mały (stanowiący dojazd do posesji) i wynosi około 5 poj./h.

3.2. Stan projektowany

W związku z zamiarem przebudowy ul. Bankowej polegającej m.in. na wykonaniu nowej nawierzchni jezdni jak również biorąc pod uwagę występowanie odcinka prostego nawierzchni utwardzonej i ze względu na zabudowę który generuje ruch pieszy biorąc pod uwagę bezpieczeństwo niechronionych uczestników ruchu drogowego należy wykonać próg zwalniający który skutecznie uniemożliwi rozpędzenie pojazdu.

Oznakowanie przedstawione jest na rysunku stałej organizacji ruchu.

Oznakowanie zostanie wprowadzone do końca grudnia 2019r.

4. Stosowanie urządzeń bezpieczeństwa ruchu

Znaki użyte do stałej organizacji ruchu powinny odpowiadać znakom z grupy znaków średnich. Znaki powinny być pokryte materiałem odblaskowym na całej powierzchni. Znaki należy umieszczać na wysokości 2,2 m mierząc od poziomu podstawy do dolnej

krawędzi znaku oraz w odległości minimum 0,5 metra od krawędzi jezdni w miejscach wskazanych na rysunkach.


Oznakowanie poziome powinno charakteryzować się:

- dobrą widocznością w ciągu całej doby
- wysokim współczynnikiem odbiaskowości
- odpowiednią szorstkością, zbliżoną do szorstkości nawierzchni
- odpowiednim okresem trwałości
- odpornością na ścieranie i zabrudzenia

Do oznakowania poziomego można stosować tylko materiały atestowane.



STAROSTA MIŃSKI
 POWIATOWY OŚRODEK
 DOKUMENTACJI GEODEZYJNEJ I KARTOGRAFICZNEJ
 w Mińsku Mazowieckim
 Przeświadcza się, że niniejszy dokument został opracowany w wyniku prac geodezyjnych i kartograficznych, których rezultaty zawiera opiewany techniczny opisany do ewidencji materiałów geodezyjnego zrzutów kwadrantowego i kartograficznego
 P.1412 2016.5185
 10 10 2016
 data wypisania opisu z ewidencji materiałów zrzutów

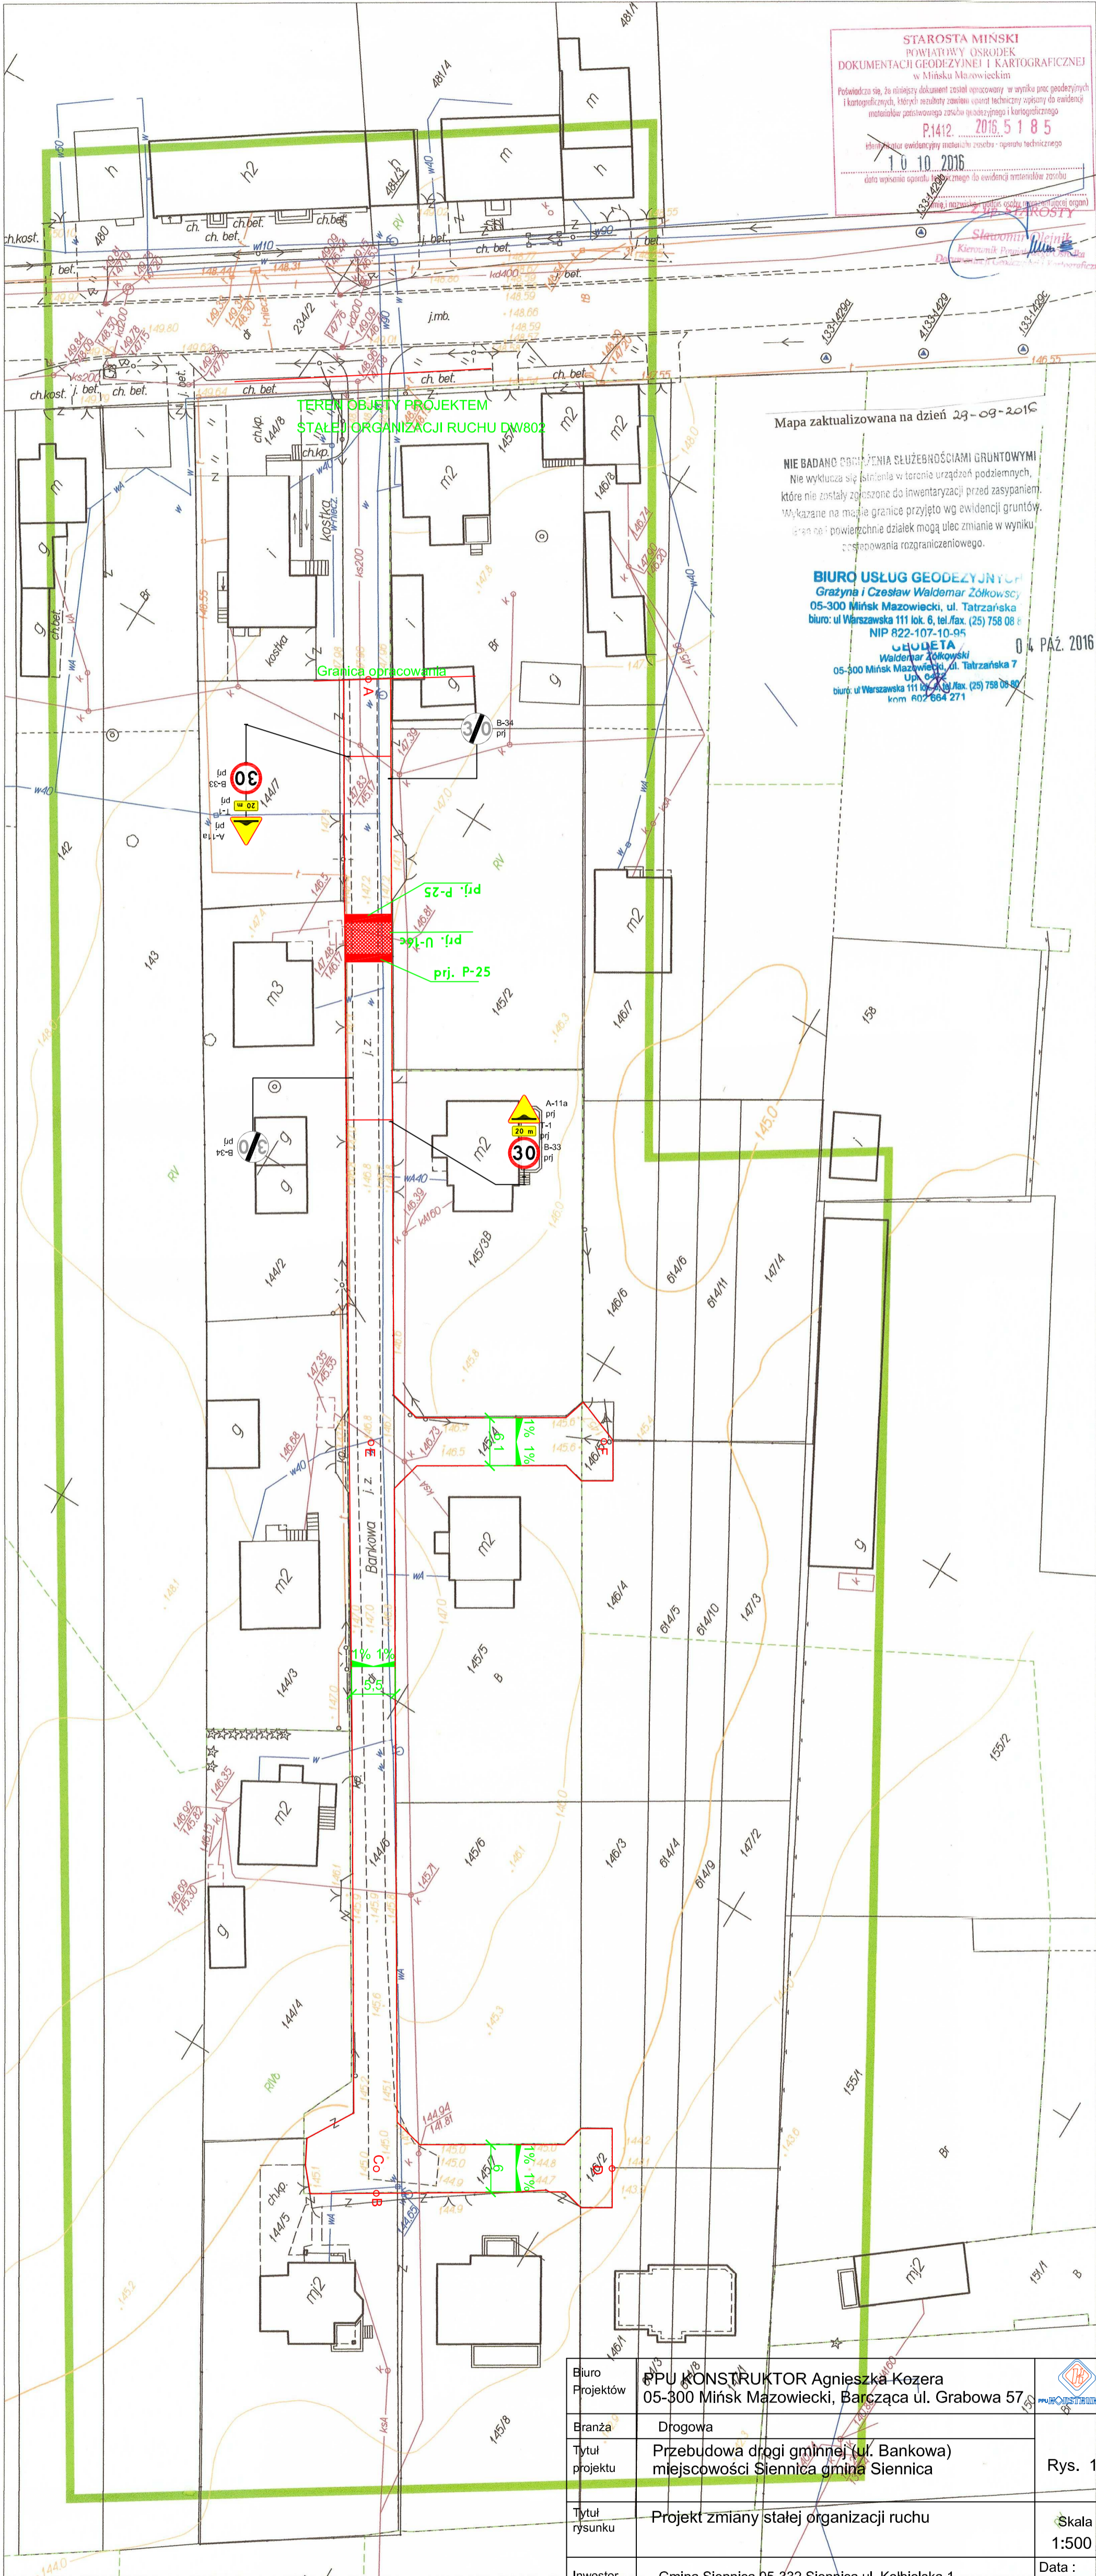

Mapa zaktualizowana na dzień 29-09-2016

NIE BADANO OBIEKTU NA SŁUŻBOWOŚCIAMI GRUNTOWYMI
 Nie wyklucza się istnienia w terenie urządzeń podziemnych, które nie zostały zgłoszone do inwentaryzacji przed zasypaniem. Wykazane na mapie granice przyjęto wg ewidencji gruntów. Granice na powierzchni działek mogą ulec zmianie w wyniku postępowania rozgraniczeniowego.

BIURO USŁUG GEODEZYJNYCH
 Grazyna i Czesław Waldemar Zółkowscy
 05-300 Mińsk Mazowiecki, ul. Tatrzańska
 biuro: ul. Warszawska 111 lok. 6, tel./fax: (25) 758 08 8
 NIP 822-107-10-95

GEODETA
 Waldemar Zółkowsky
 05-300 Mińsk Mazowiecki, ul. Tatrzańska 7
 Upr. G-100
 biuro: ul. Warszawska 111 lok. 6, tel./fax: (25) 758 08 80
 krm 802 664 271

Biurowo Projektowa	PPU KONSTRUKTOR Agnieszka Kozera 05-300 Mińsk Mazowiecki, Barcząca ul. Grabowa 57	Rys. 1
Eranza	Drogowa	
Tytuł projektu	Przebudowa drogi gminnej (ul. Bankowa) miejscowości Siennica gmina Siennica	Skala 1:500
Tytuł rysunku	Projekt zmiany stałej organizacji ruchu	
Investor	Gmina Siennica 05-332 Siennica ul. Kolbielska 1	Data : 02.2019
Projektował	mgr inż. Mariusz Kozera	Podpis